



RAKENTAMISTILANNE

- = lupaa haetaan
- = vakituiseen asumiseen liittyvät rakennukset
- = vapaa-ajan rakennukset

Swi-Corran Oy

Rakennuspaikka


Palstakulma

Purettava vanha saunarakennus

Uusi saunarakennus 25m²

Tuuliranta

6:226

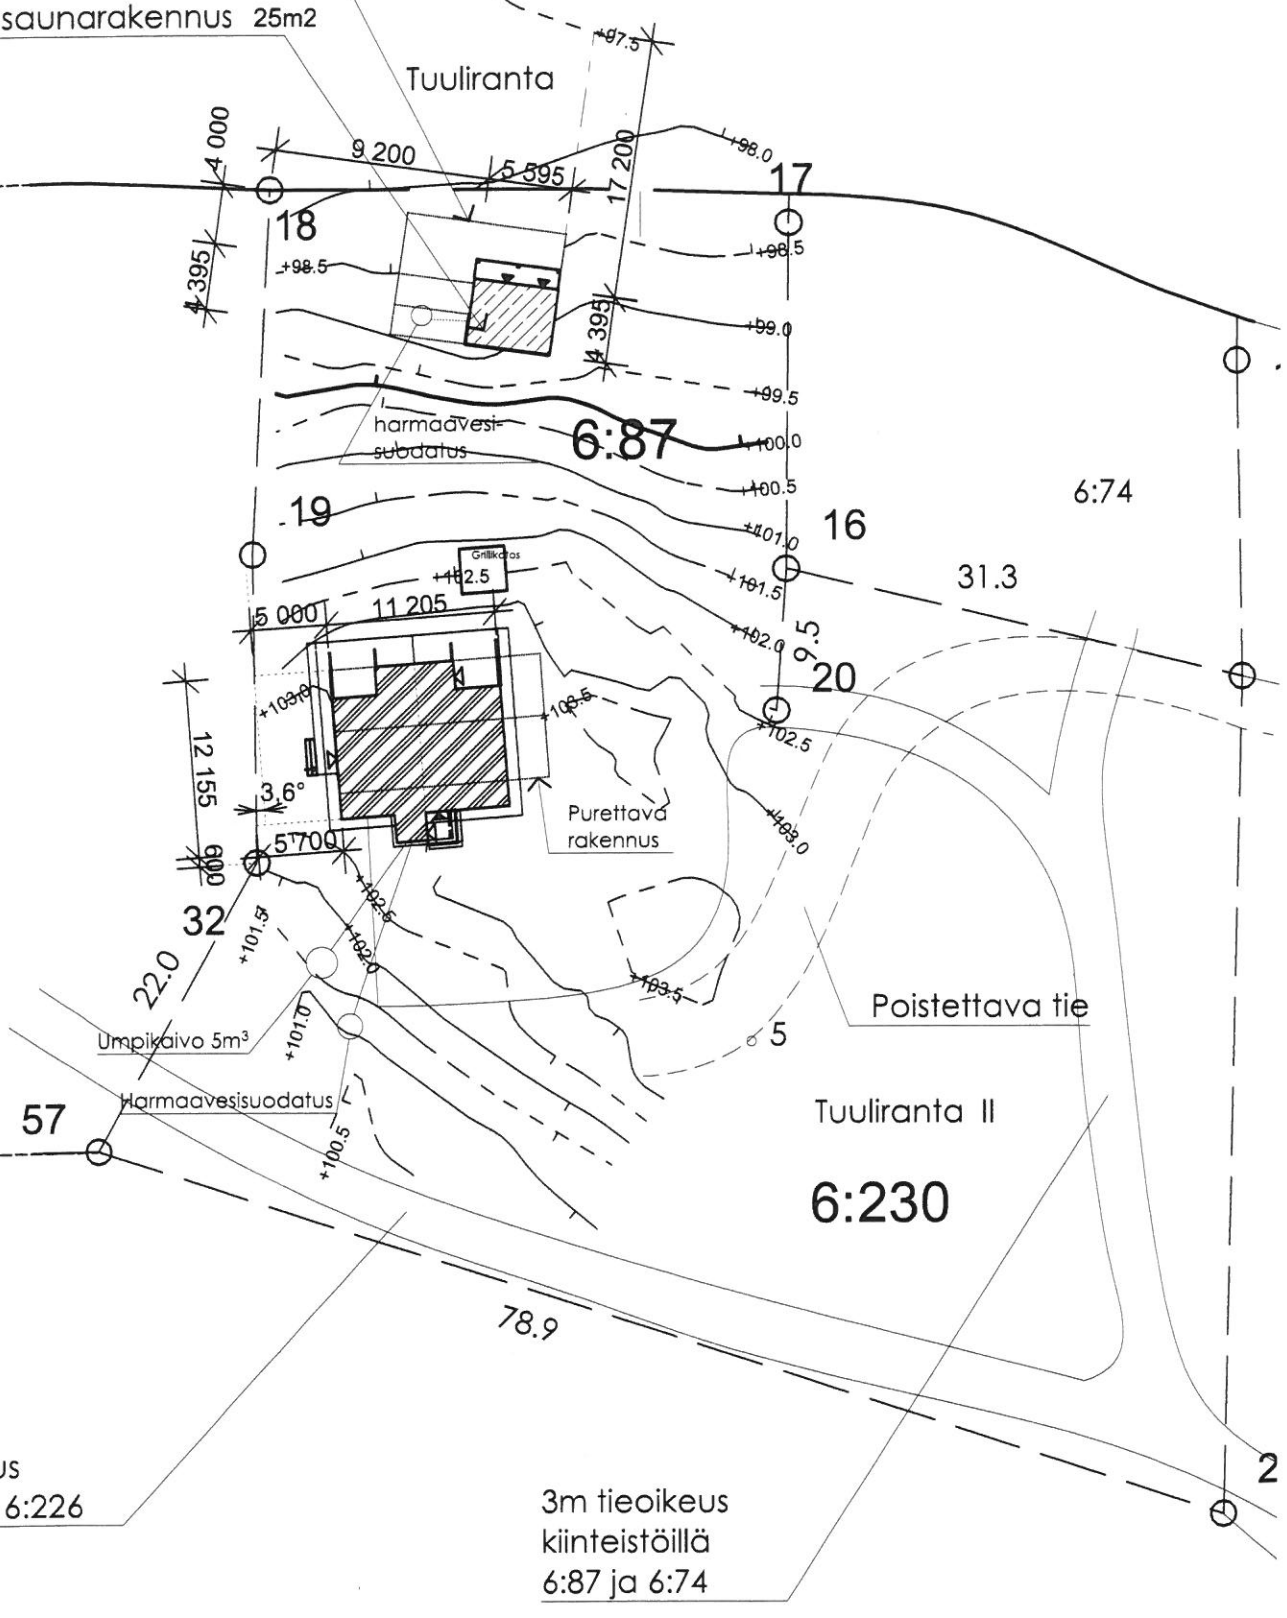

Uusi 3m tieoikeus kiinteistölle 6:226

3m tieoikeus kiinteistöillä 6:87 ja 6:74

Uusi tielinjaus