



Uoman poikkileikkaus ilman kiveystä

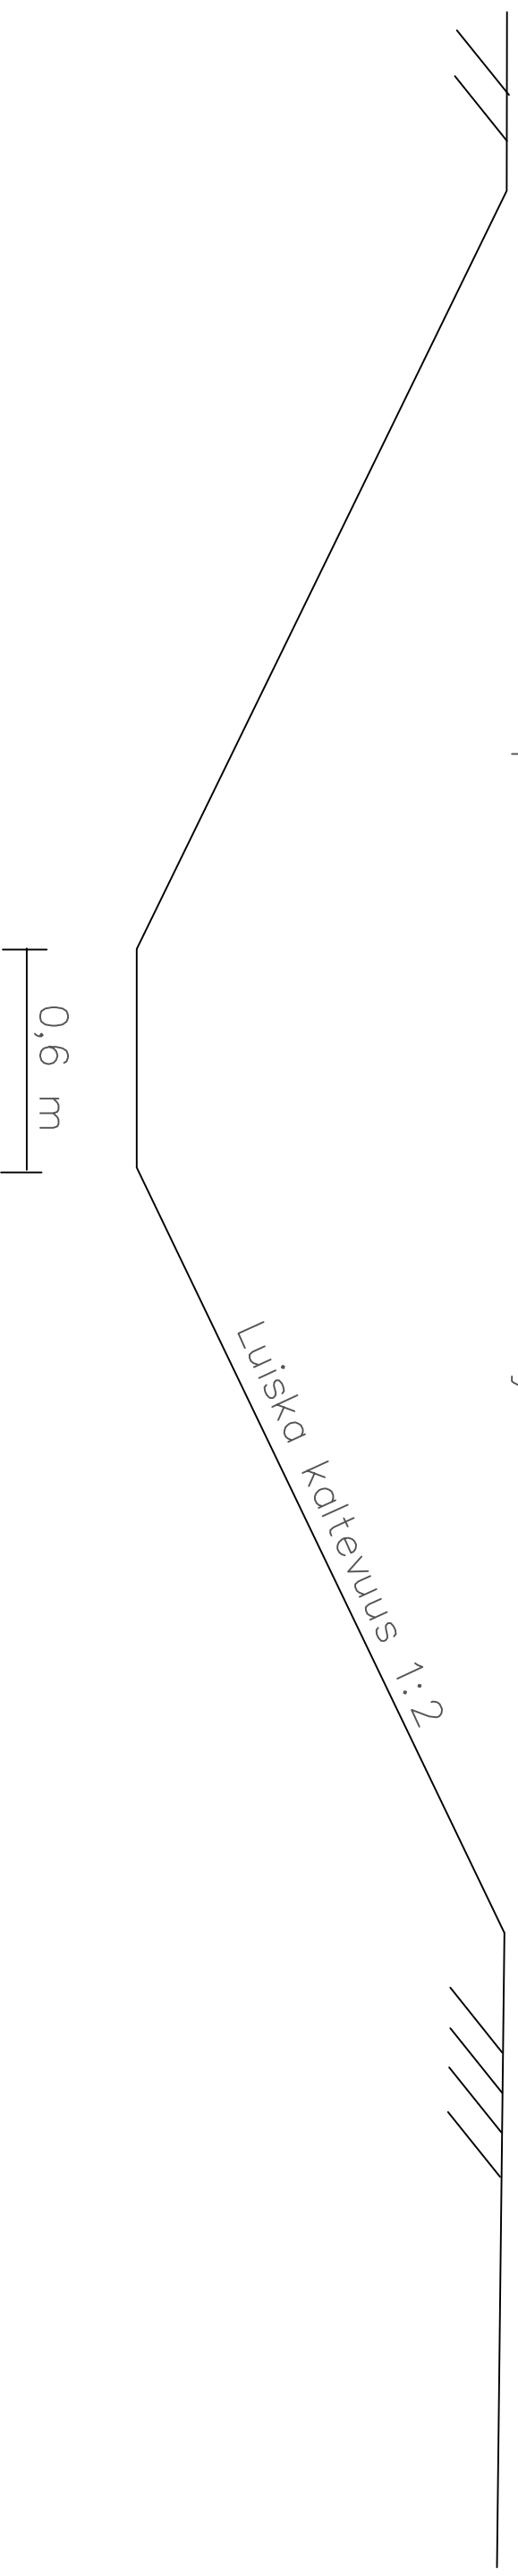

Uoman poikkileikkaus kiveyksellä

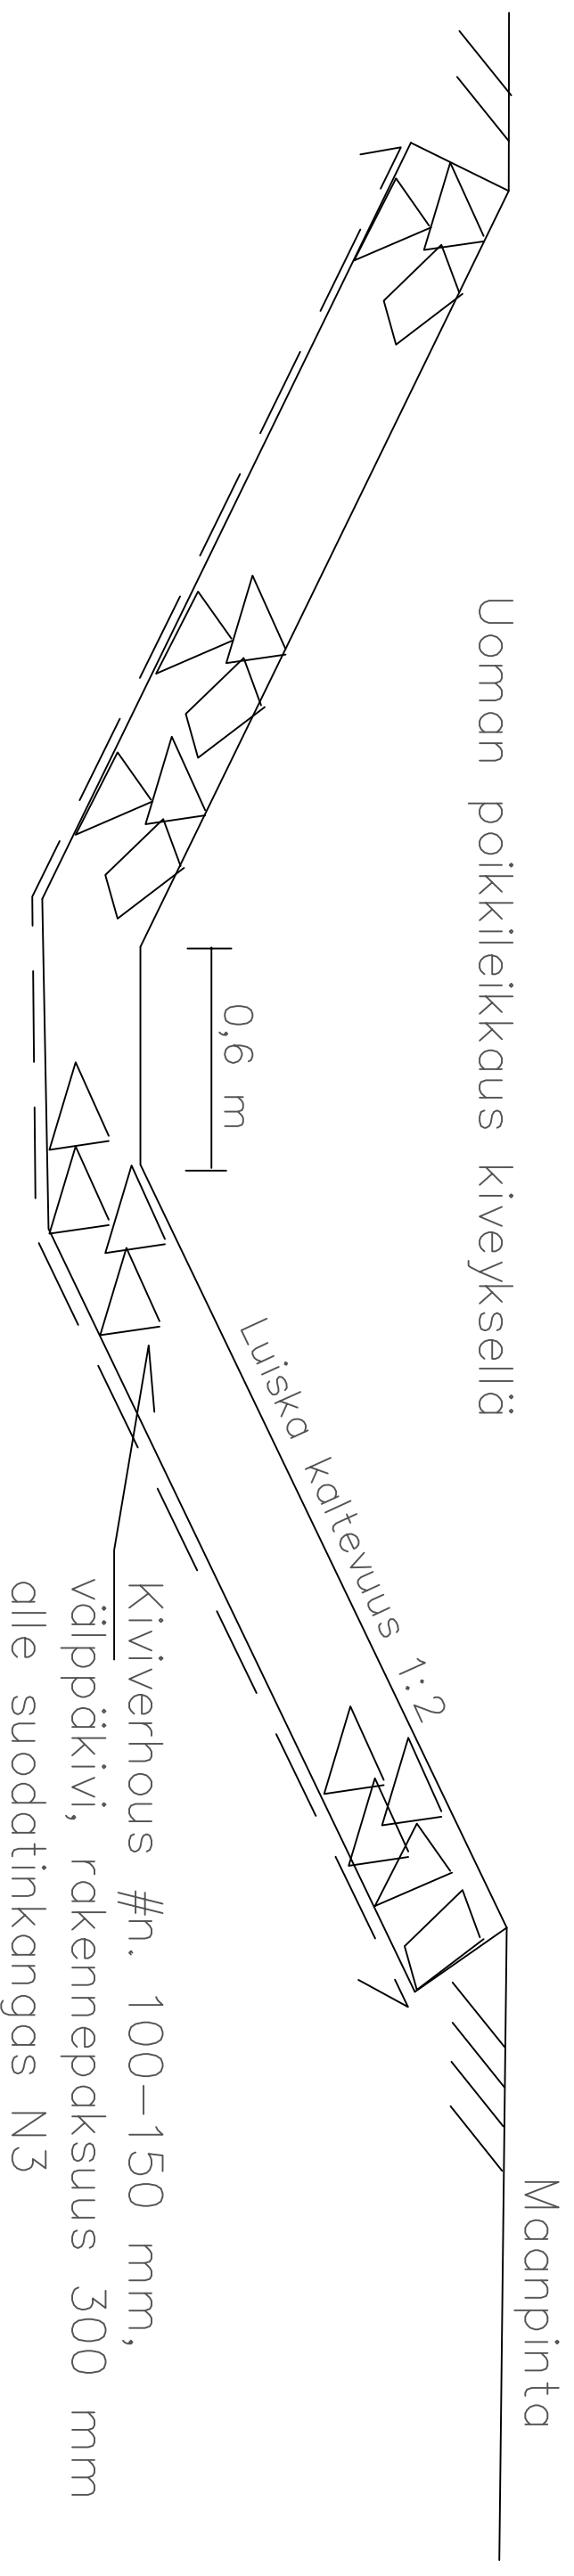

## KUIVATUS

Hanke, kunta  
Kydön alueen hulevesien johtamis- ja pidätys-  
rakenteet

Piir. no 5  
Lite no

Mittakaava

Piirustuksen sisältö

Uoma leikkaukset

Maveplan  
Oy

Suunn.

T.K

Päiväys

18.6.2021

Hyv.

S.H

Muutos

Kiljoventie 1, 90250 OULU  
puh. 08-5349400 fax 08-573307