



Viivytysallias 1

Leikkaus A-A

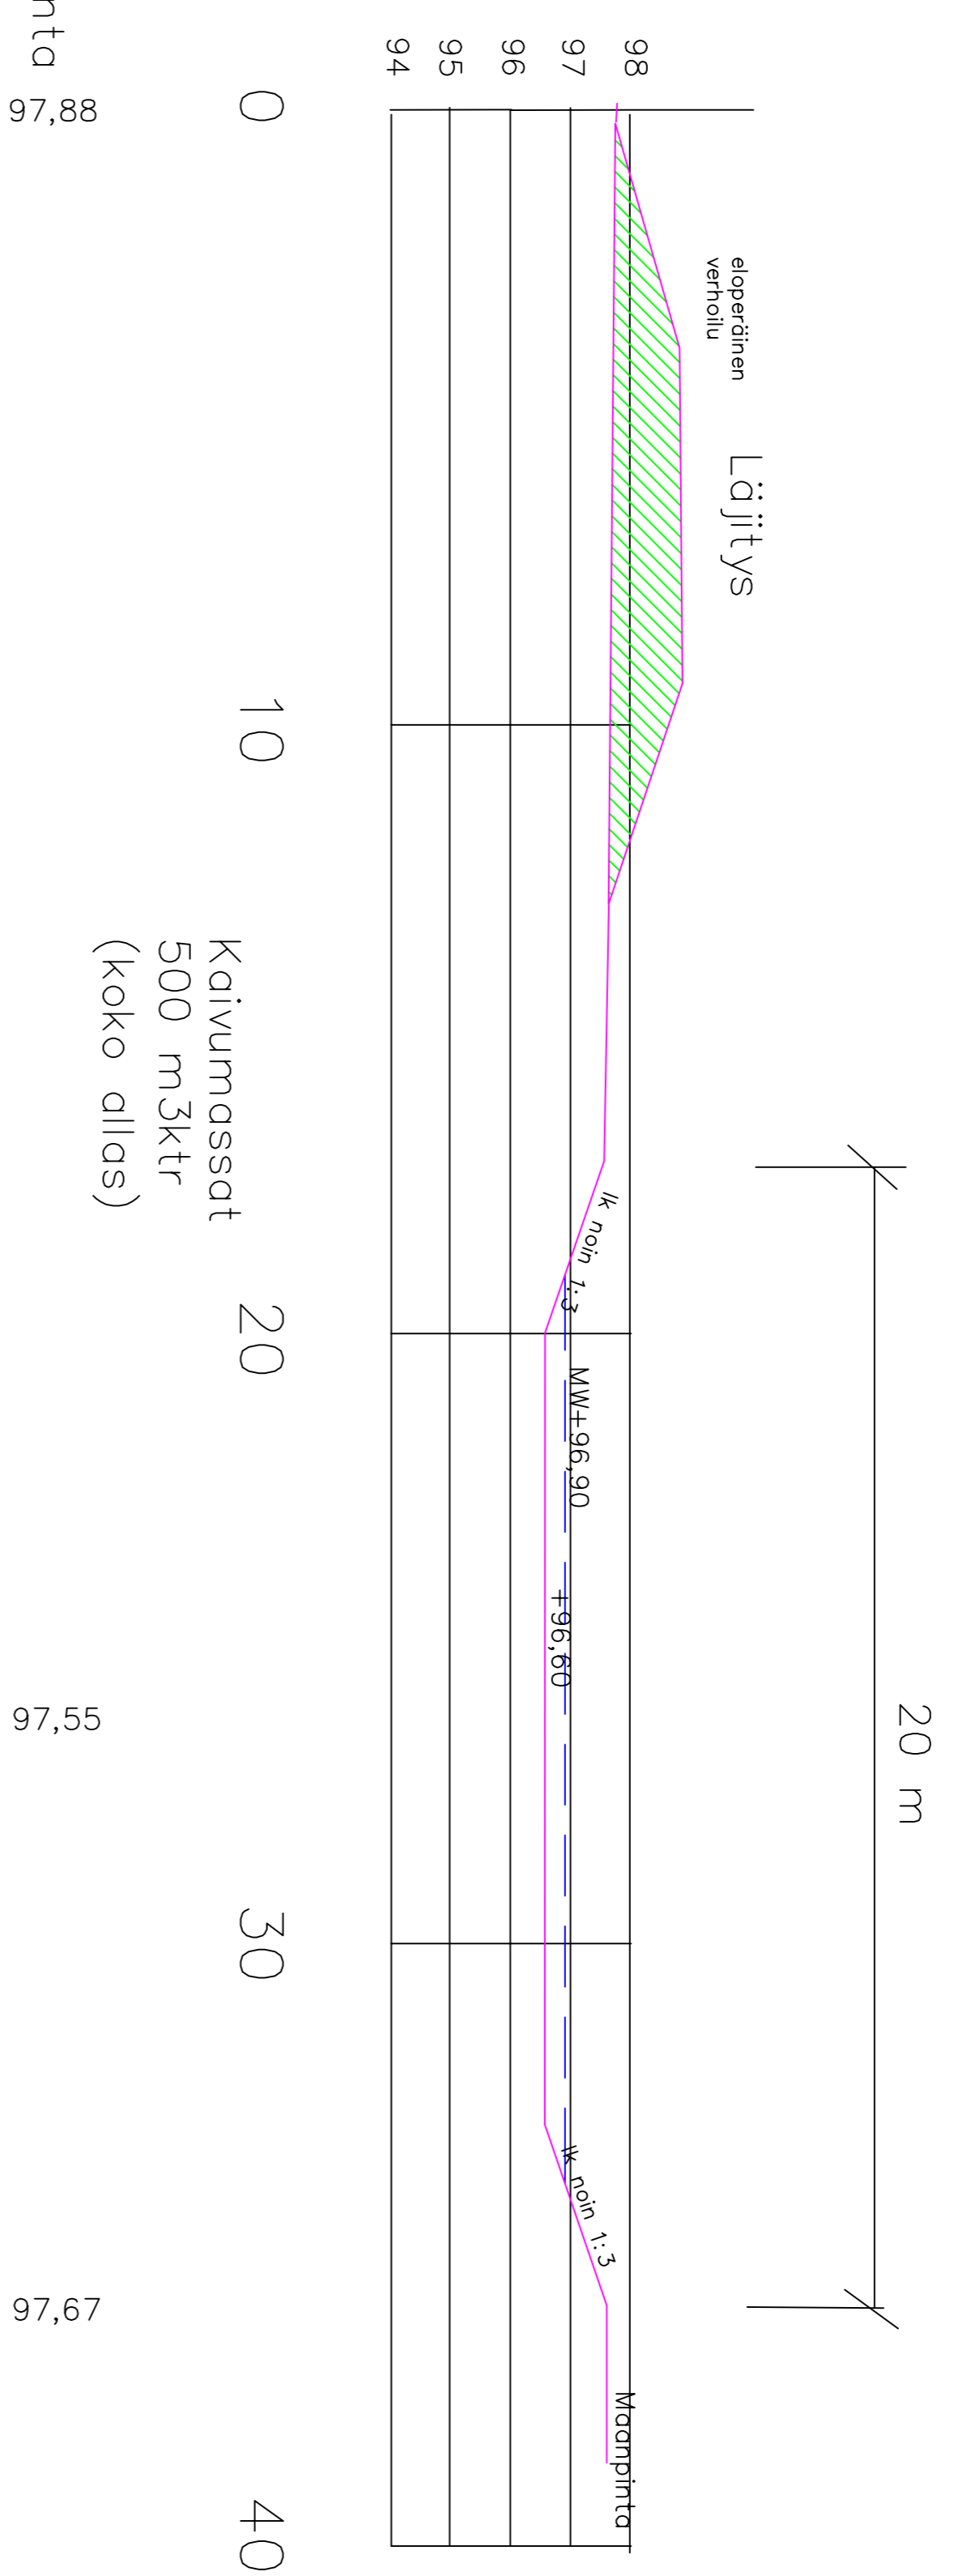

Viivytysallias 2

Leikkaus A-A

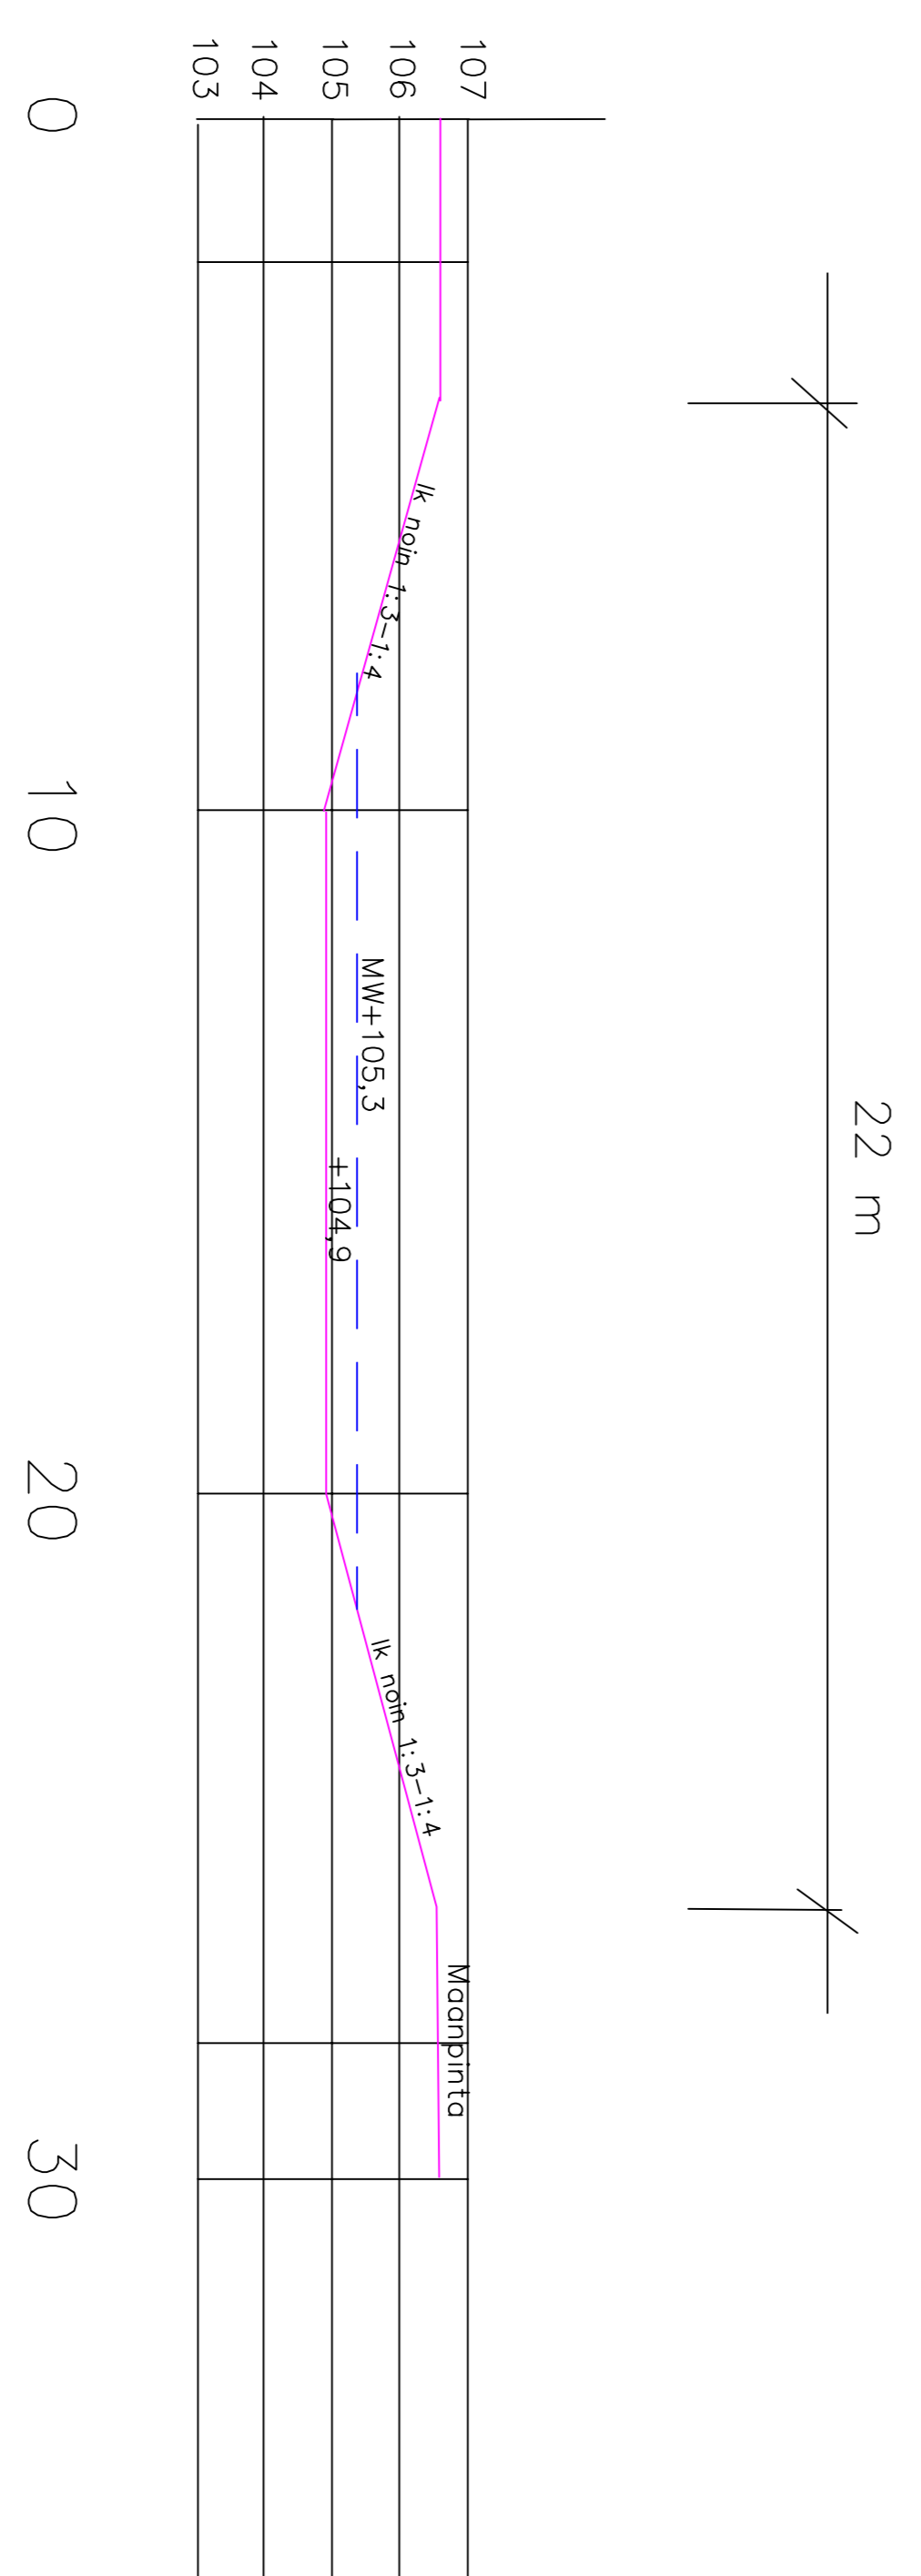

Maanpinta 96,60

Pohjan taso 96,60

Viivytysallias		Piir. no	4-1
Hankke, kunta		Kittisaari	
Kydön alueen hulevesien johtamis- ja pöytätyö- rakenteet		Pöytätyön sisältö	Viivytysalliot 1,2
Tammela		Leikkaukset	
Suunn. TK/JLK		Muutos	
Päiväys 18.6.2021			
Myy. S.H.			

