


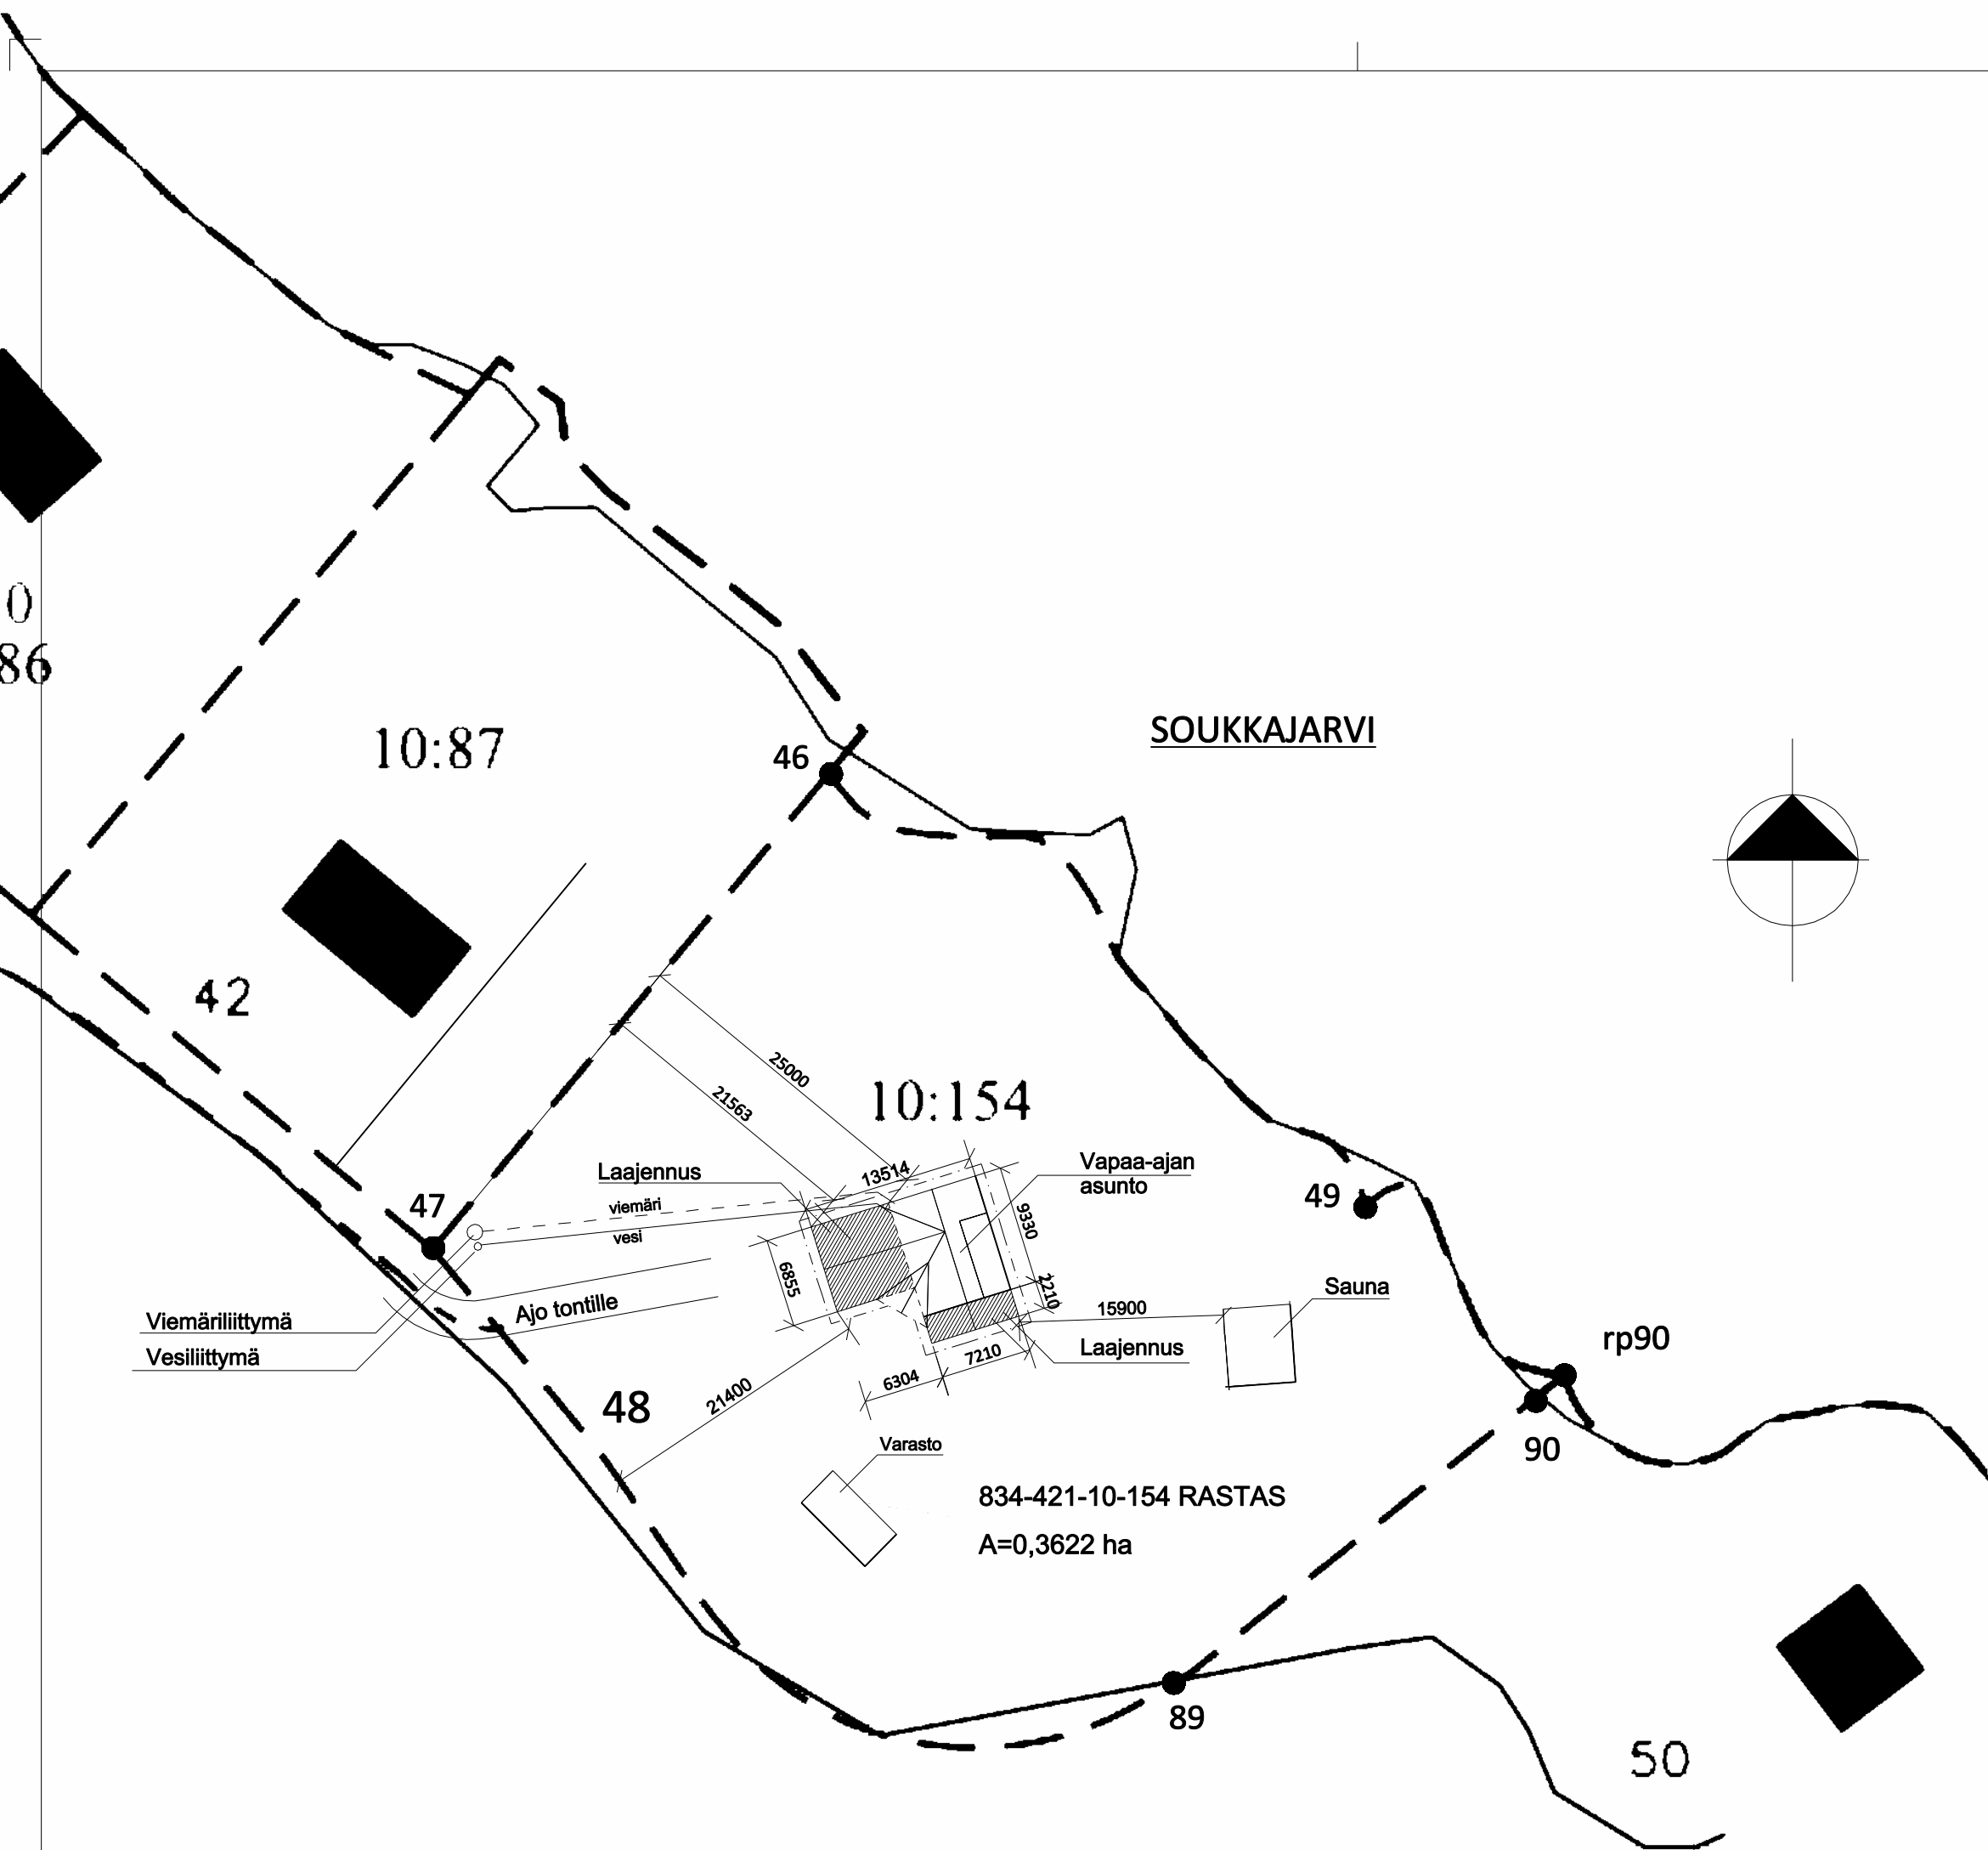


VAPAA-AJAN ASUNNON LAAJENNUS- JA MUUTOS:

Kerrosala:

Vanha loma-asunto: 51m²
Laajennus: 67.2m²
Saunarakennus: 25m²
Yhteensä: 143.2m²

Kerrosala varasto 15m²

Laajennettu loma-asunto ja tilalla oleva erillinen saunarakennus liitetään Liesjärven Vesi Oy:n kunnallistekniikkaan.

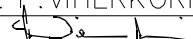TUNN. LUKUM. MUUTOS					NIMIM. PVM	
K.OSA/KYLÄ Liesjärvi		KORTT./TILA Rastas		TONTTI RN:O 10:154		
LAAJENNUS				PÄÄPIIRUSTUS		
VAPAA-AJAN ASUNTO SAHRAMAA PUJOTÖYRÄÄNTIE 48, 31350 LIESJÄRVI				ASEMAPIIRUSTUS		MK: 1:500
Rakennuspalvelu Pentti Viherkorpi t:mi Tegelhagen 1C31, 02780 Espoo, p.0503449170 rpv@elisanet.fi						
PIIRT. P.VIHERKORPI		SUUNN. P.VIHERKORPI		ARK	TYÖN N:O JA PIIRUSTUKSEN N:O 2165-01	
PVM 16.11.2021		TARK. 			MUUTOS	