


Matintuomiontie

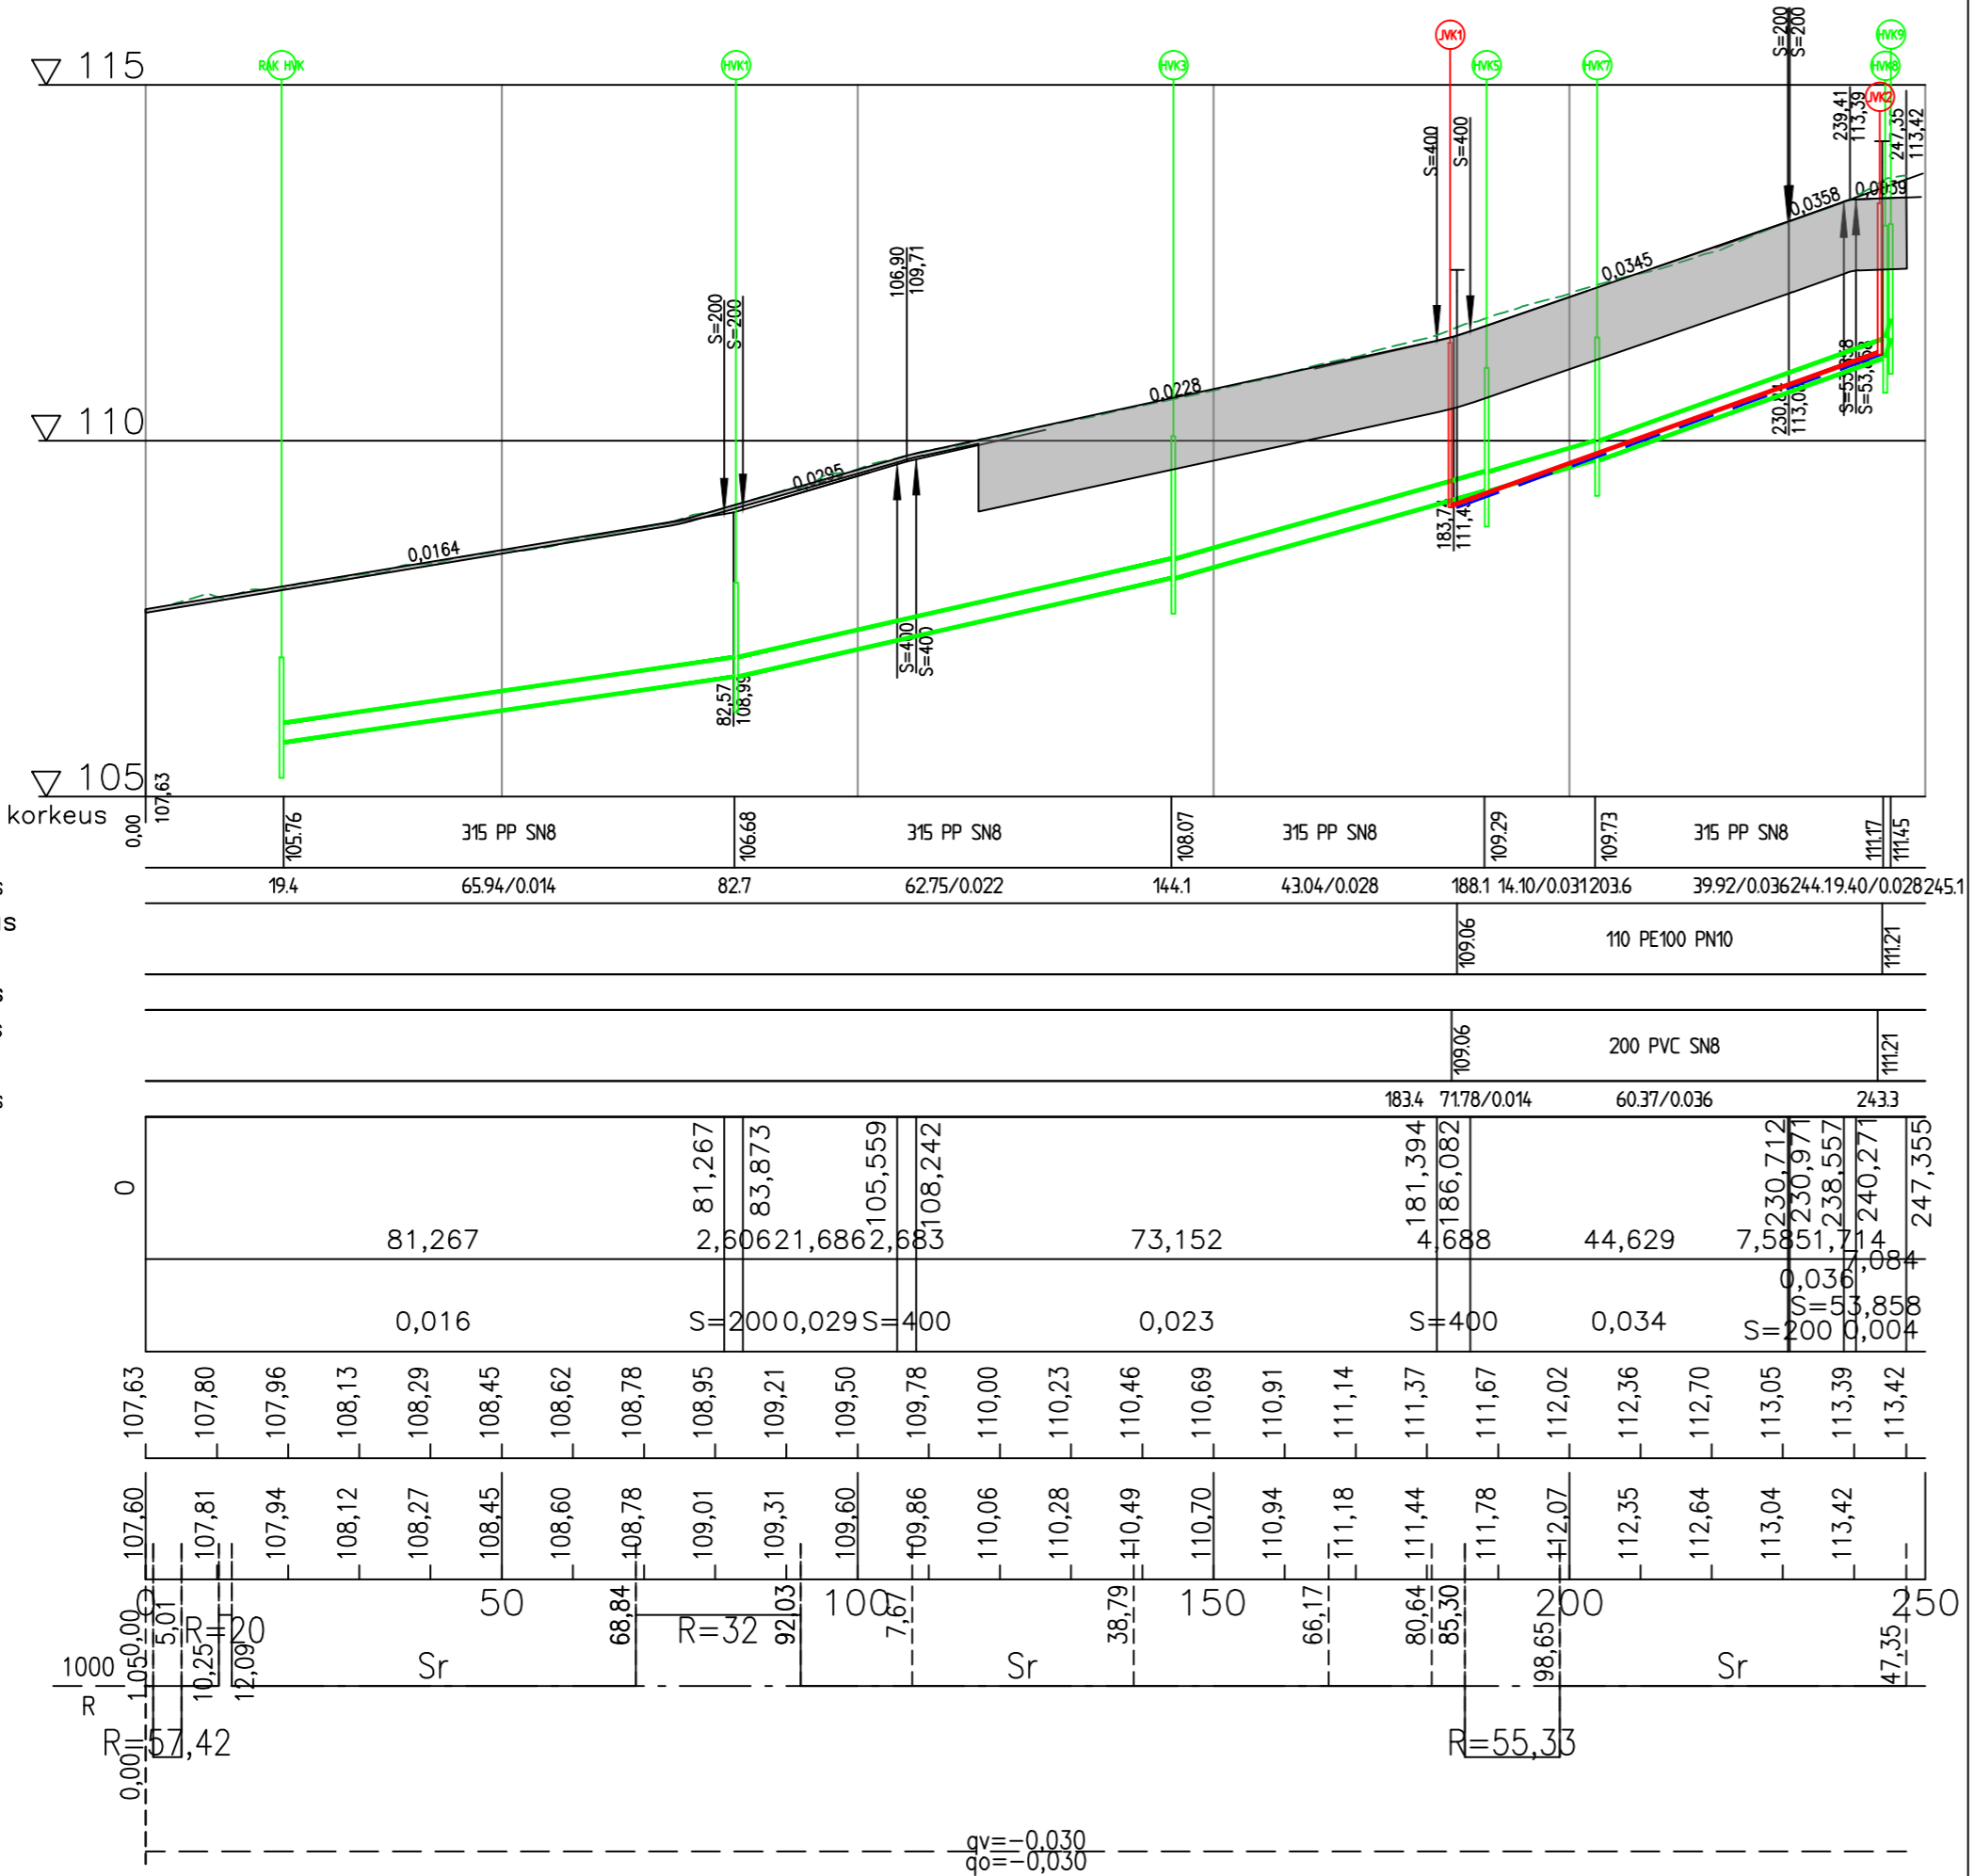

Sadevesiviemäri, sisäpohjan korkeus
 Putken mitat ja laatu
 Paalu, kaivoväli ja kaltevuus
 Vesijohto, sisäpohjan korkeus
 Putken mitat ja laatu
 Paalu, kaivoväli ja kaltevuus
 Jätevesi, sisäpohjan korkeus
 Putken mitat ja laatu
 Paalu, kaivoväli ja kaltevuus

Kaltevuus / pyöristyssäde

Tasausviivan korkeus

Maanpinnan korkeus

Kaarevuus

Ajoradan sivukaltevuus

0,00	107,63	105,76	315 PP SN8	106,68	315 PP SN8	108,07	315 PP SN8	109,29	109,73	315 PP SN8	111,17	111,45																	
19,4	65,94/0,014	82,7	62,75/0,022	144,1	4,304/0,028	188,1	14,10/0,031	203,6	39,92/0,036	244,19	40/0,028	245,1																	
						109,06	110 PE100 PN10			111,21																			
						109,06	200 PVC SN8			111,21																			
						183,4	71,78/0,014	60,37/0,036		24,33																			
0		81,267		2,506	21,686	2,506		73,152		4,688	44,629	7,523	20,712	2,30,971	2,38,557	2,40,271	2,47,355												
		0,016		S=200	0,029	S=400		0,023		S=400	0,034		S=200	0,036	0,036	0,036	0,036												
107,63	107,80	107,96	108,13	108,29	108,45	108,62	108,78	108,95	109,12	109,29	109,45	109,62	109,78	110,00	110,23	110,46	110,69	110,91	111,14	111,37	111,67	112,02	112,36	112,70	113,05	113,39	113,42		
107,60	107,81	107,94	108,12	108,27	108,45	108,60	108,78	109,01	109,31	109,60	109,86	110,06	110,28	110,49	110,70	110,94	111,18	111,44	111,78	112,07	112,35	112,64	113,04	113,42					
1000	5,01	10,25	12,09		50	68,84		R=32	92,03	100	7,67		Sr	38,79	150	66,17		80,64	85,30	98,65	200		Sr						
R=57,42																				R=55,33									

qv=-0,030
 q0=-0,030

Korkeusjärjestelmä	N60	Koordinaattijärjestelmä	GK24
TYÖ	Tammelan kunta Matintuomiontie kunnallistekniikka		
PIIRUSTUS	Katu- ja rakennussuunnitelma Pituusleikkaus Matintuomiontie		
Maveplan Oy Minna Canthin katu 25 (PL 1096) 70111 Kuopio puh.017 288 8130	TUTK.	PIIRT. A.Mäki	MITTAK. 1:1000/1:100
	SUUNN. A.Mäki		PVM. 30.6.2022
	TARK. SaP		PIIR. NRO 30056/PIT1
	HYV.		