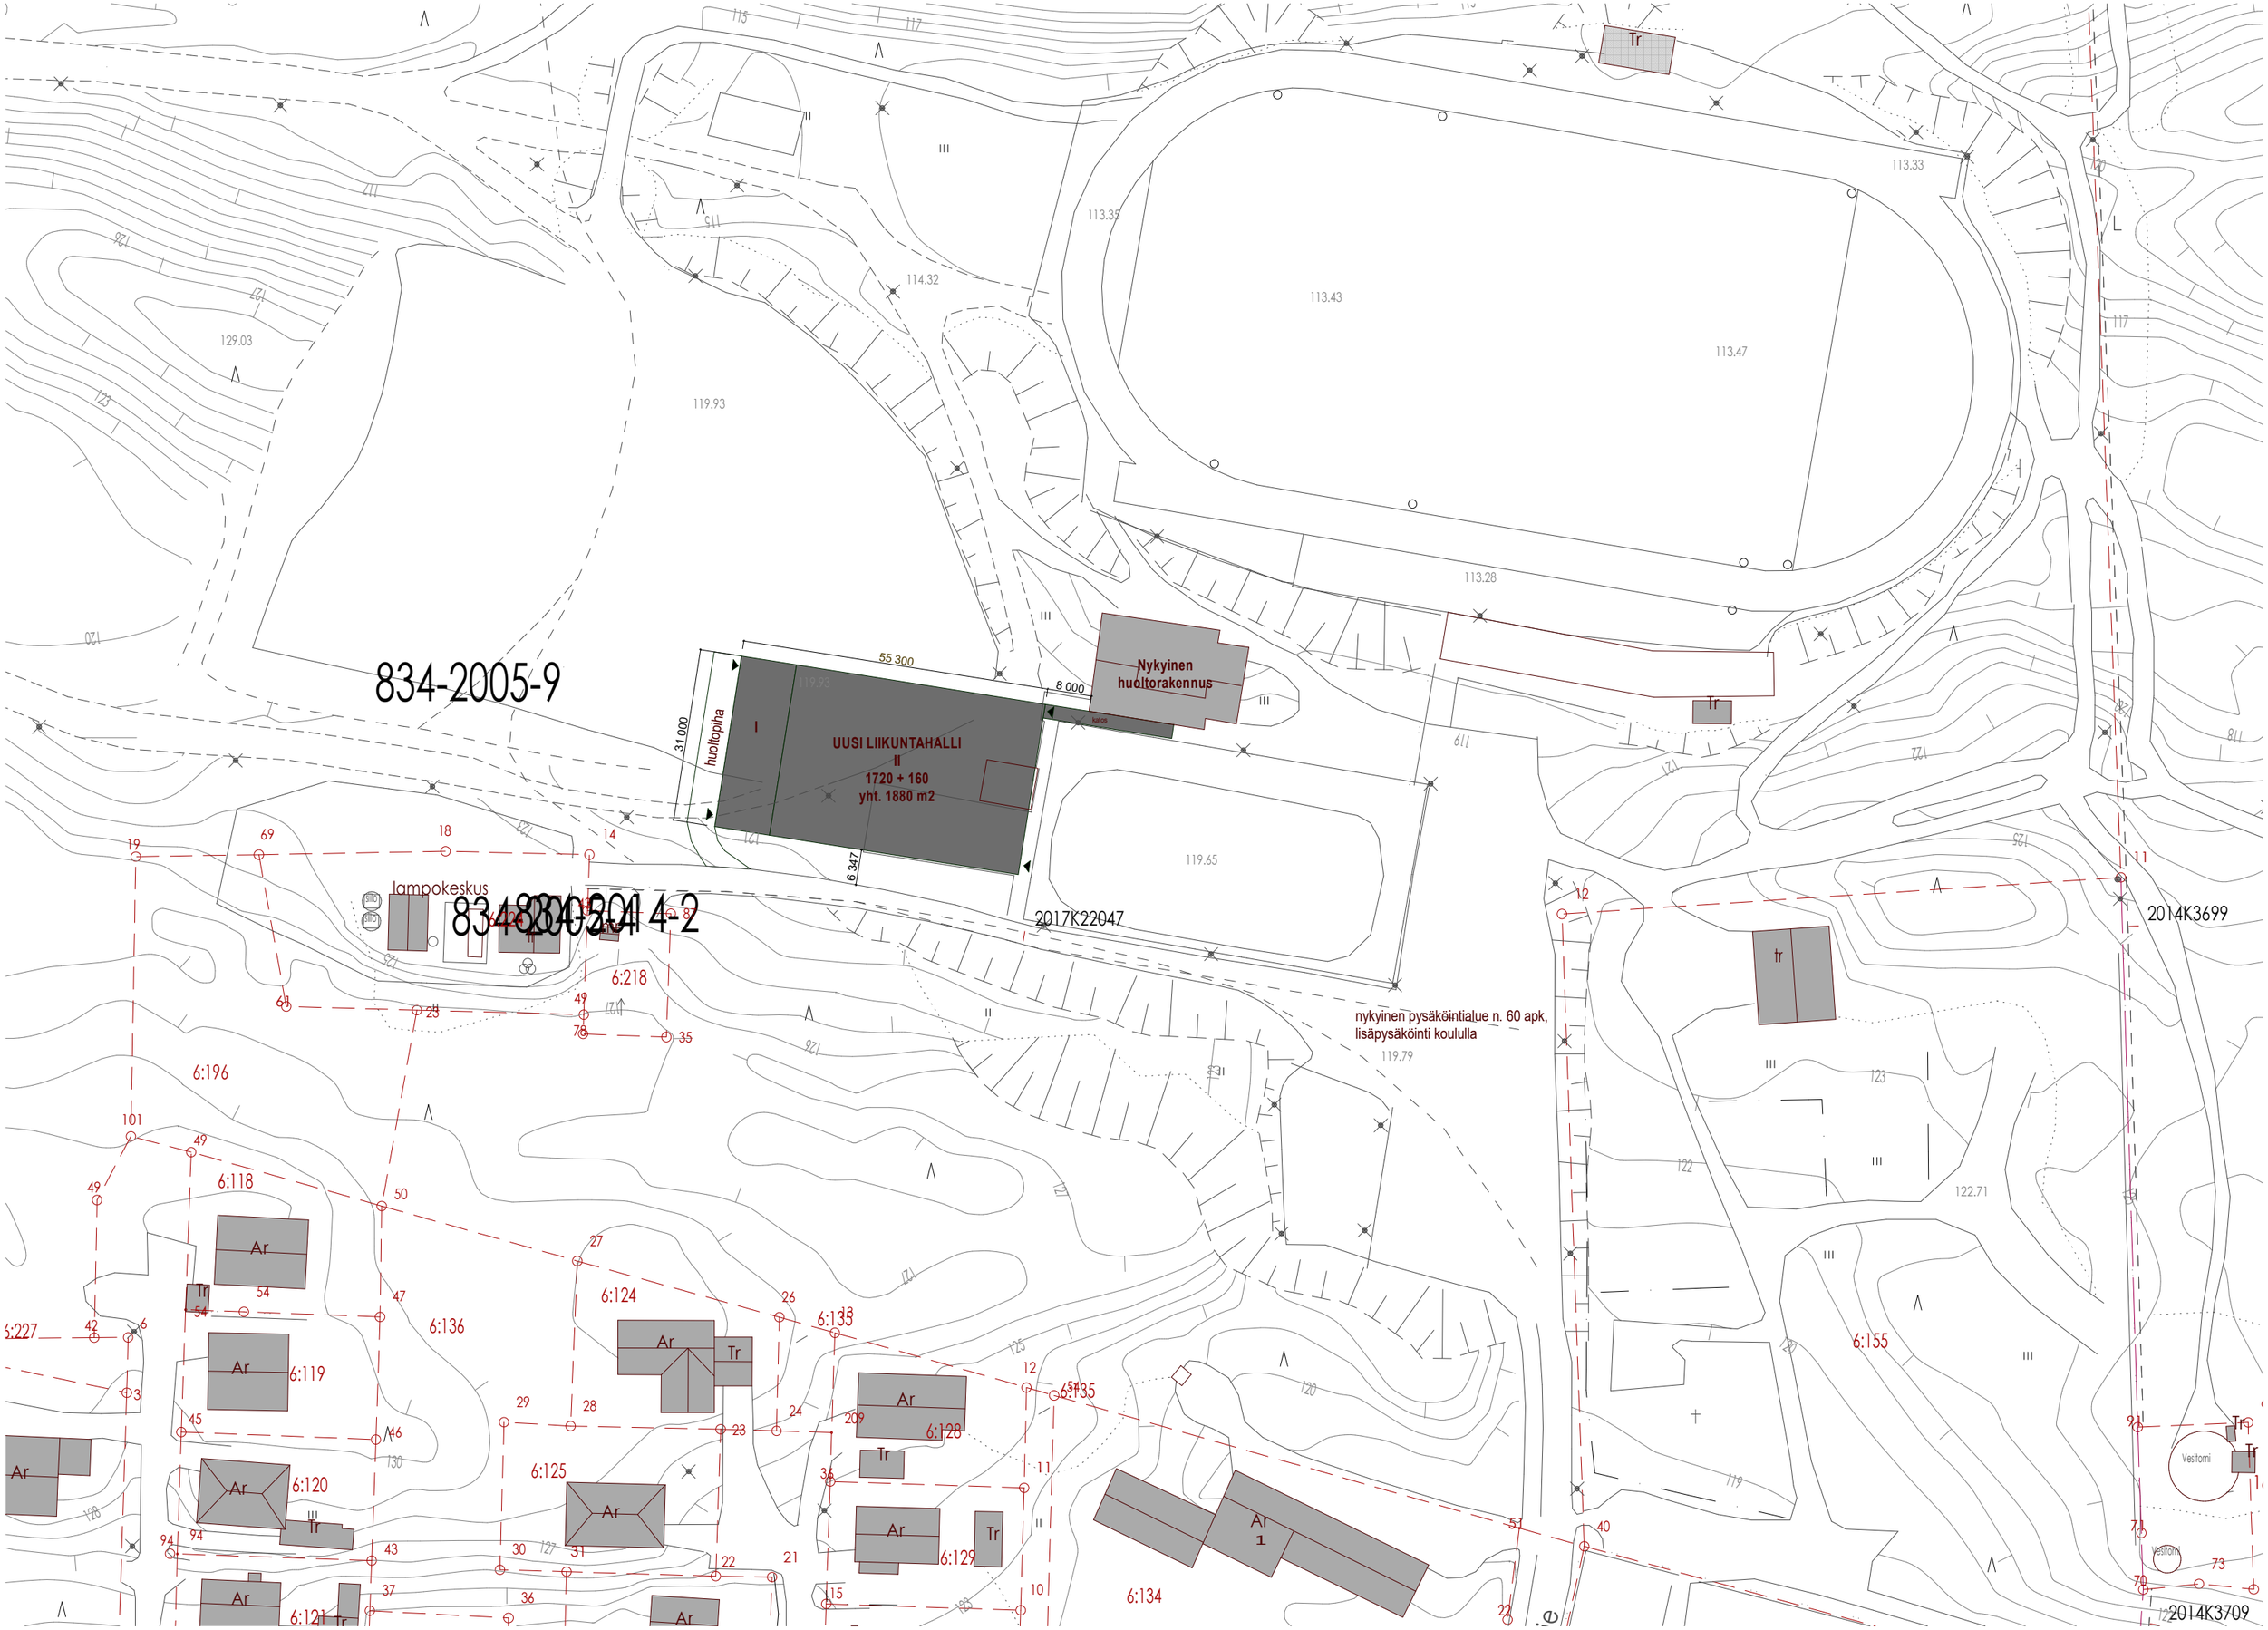

834-2005-9
UUSI LIIKUNTAHALLI
II
1720 + 160
yht. 1880 m2
huoltopiha
I
55 300
8 000
31 000
6 347
Nykyinen
huoltorakennus
katos
lampokeskus
2017K22047
2014K3699
2014K3709
nykyinen pysäköintialue n. 60 apk,
lisäpysäköinti koululla
Vesitorni
Ar
Tr
6:196
6:118
6:119
6:120
6:121
6:124
6:125
6:128
6:129
6:134
6:135
6:136
6:155
6:218
6:227