




JULKISIVU LOUNAASEEN

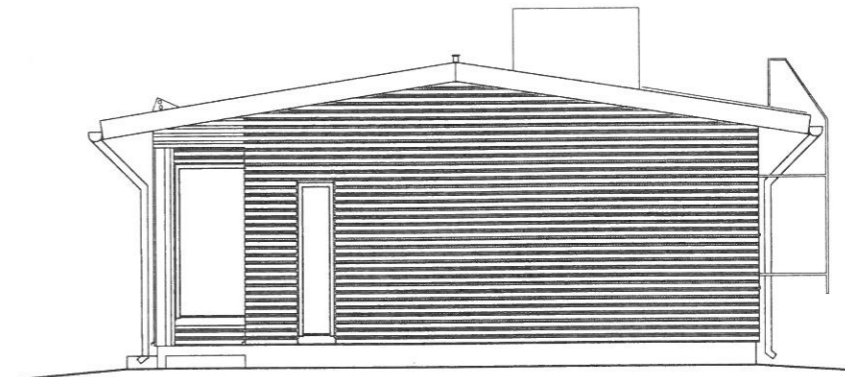

JULKISIVU KAAKKOON

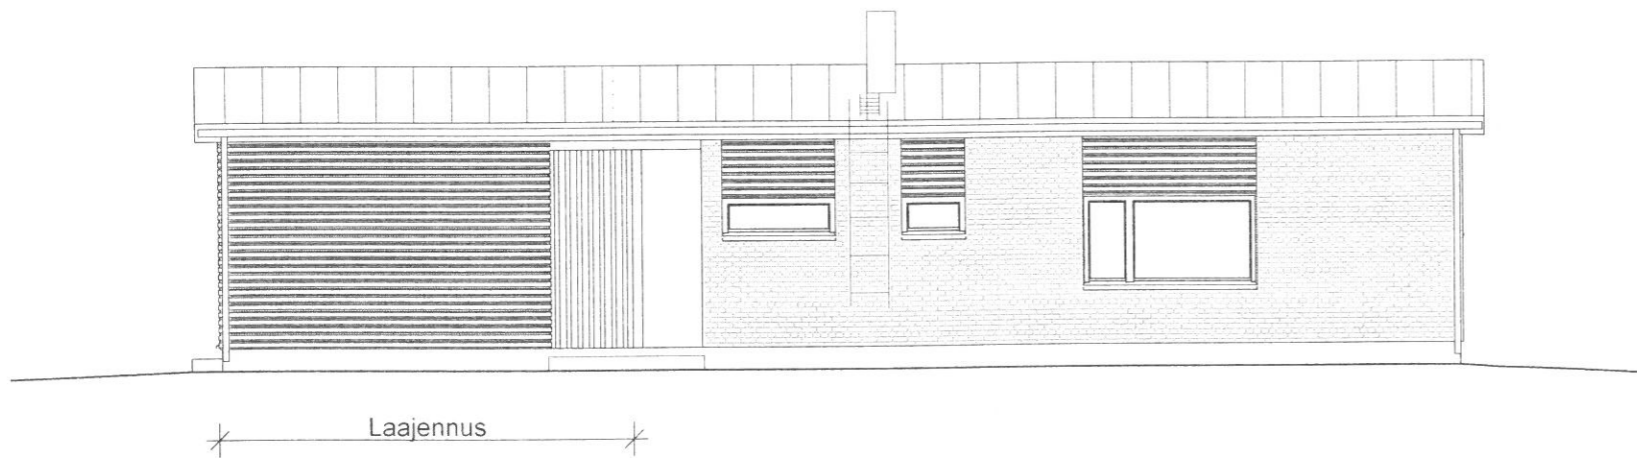

JULKISIVU KOILLISEEN

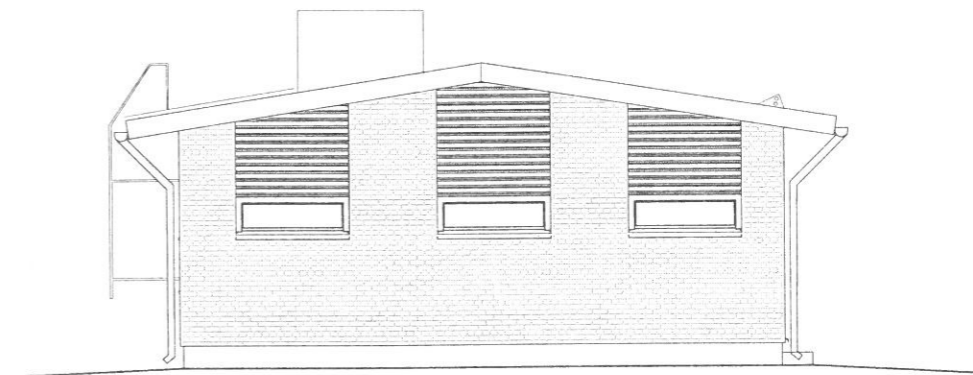

JULKISIVU LUOTEeseen

**JULKISIVUMATERIAALIT**

1. Pystysaumapeltikate:	musta	Ikkunat:	tumma ruskea
2. Vaakapaneeli :	mustan ruskea	Uiko-ovet:	tumma ruskea
3. Sokkeli:	harmaa	Raystaan otsa- ja aluslaudat:	tumma ruskea
		Nurkka- ja pielilaudat, listat :	mustan ruskea

Korkeudet tarkistettava rakennuspaikalla!