


katu 1

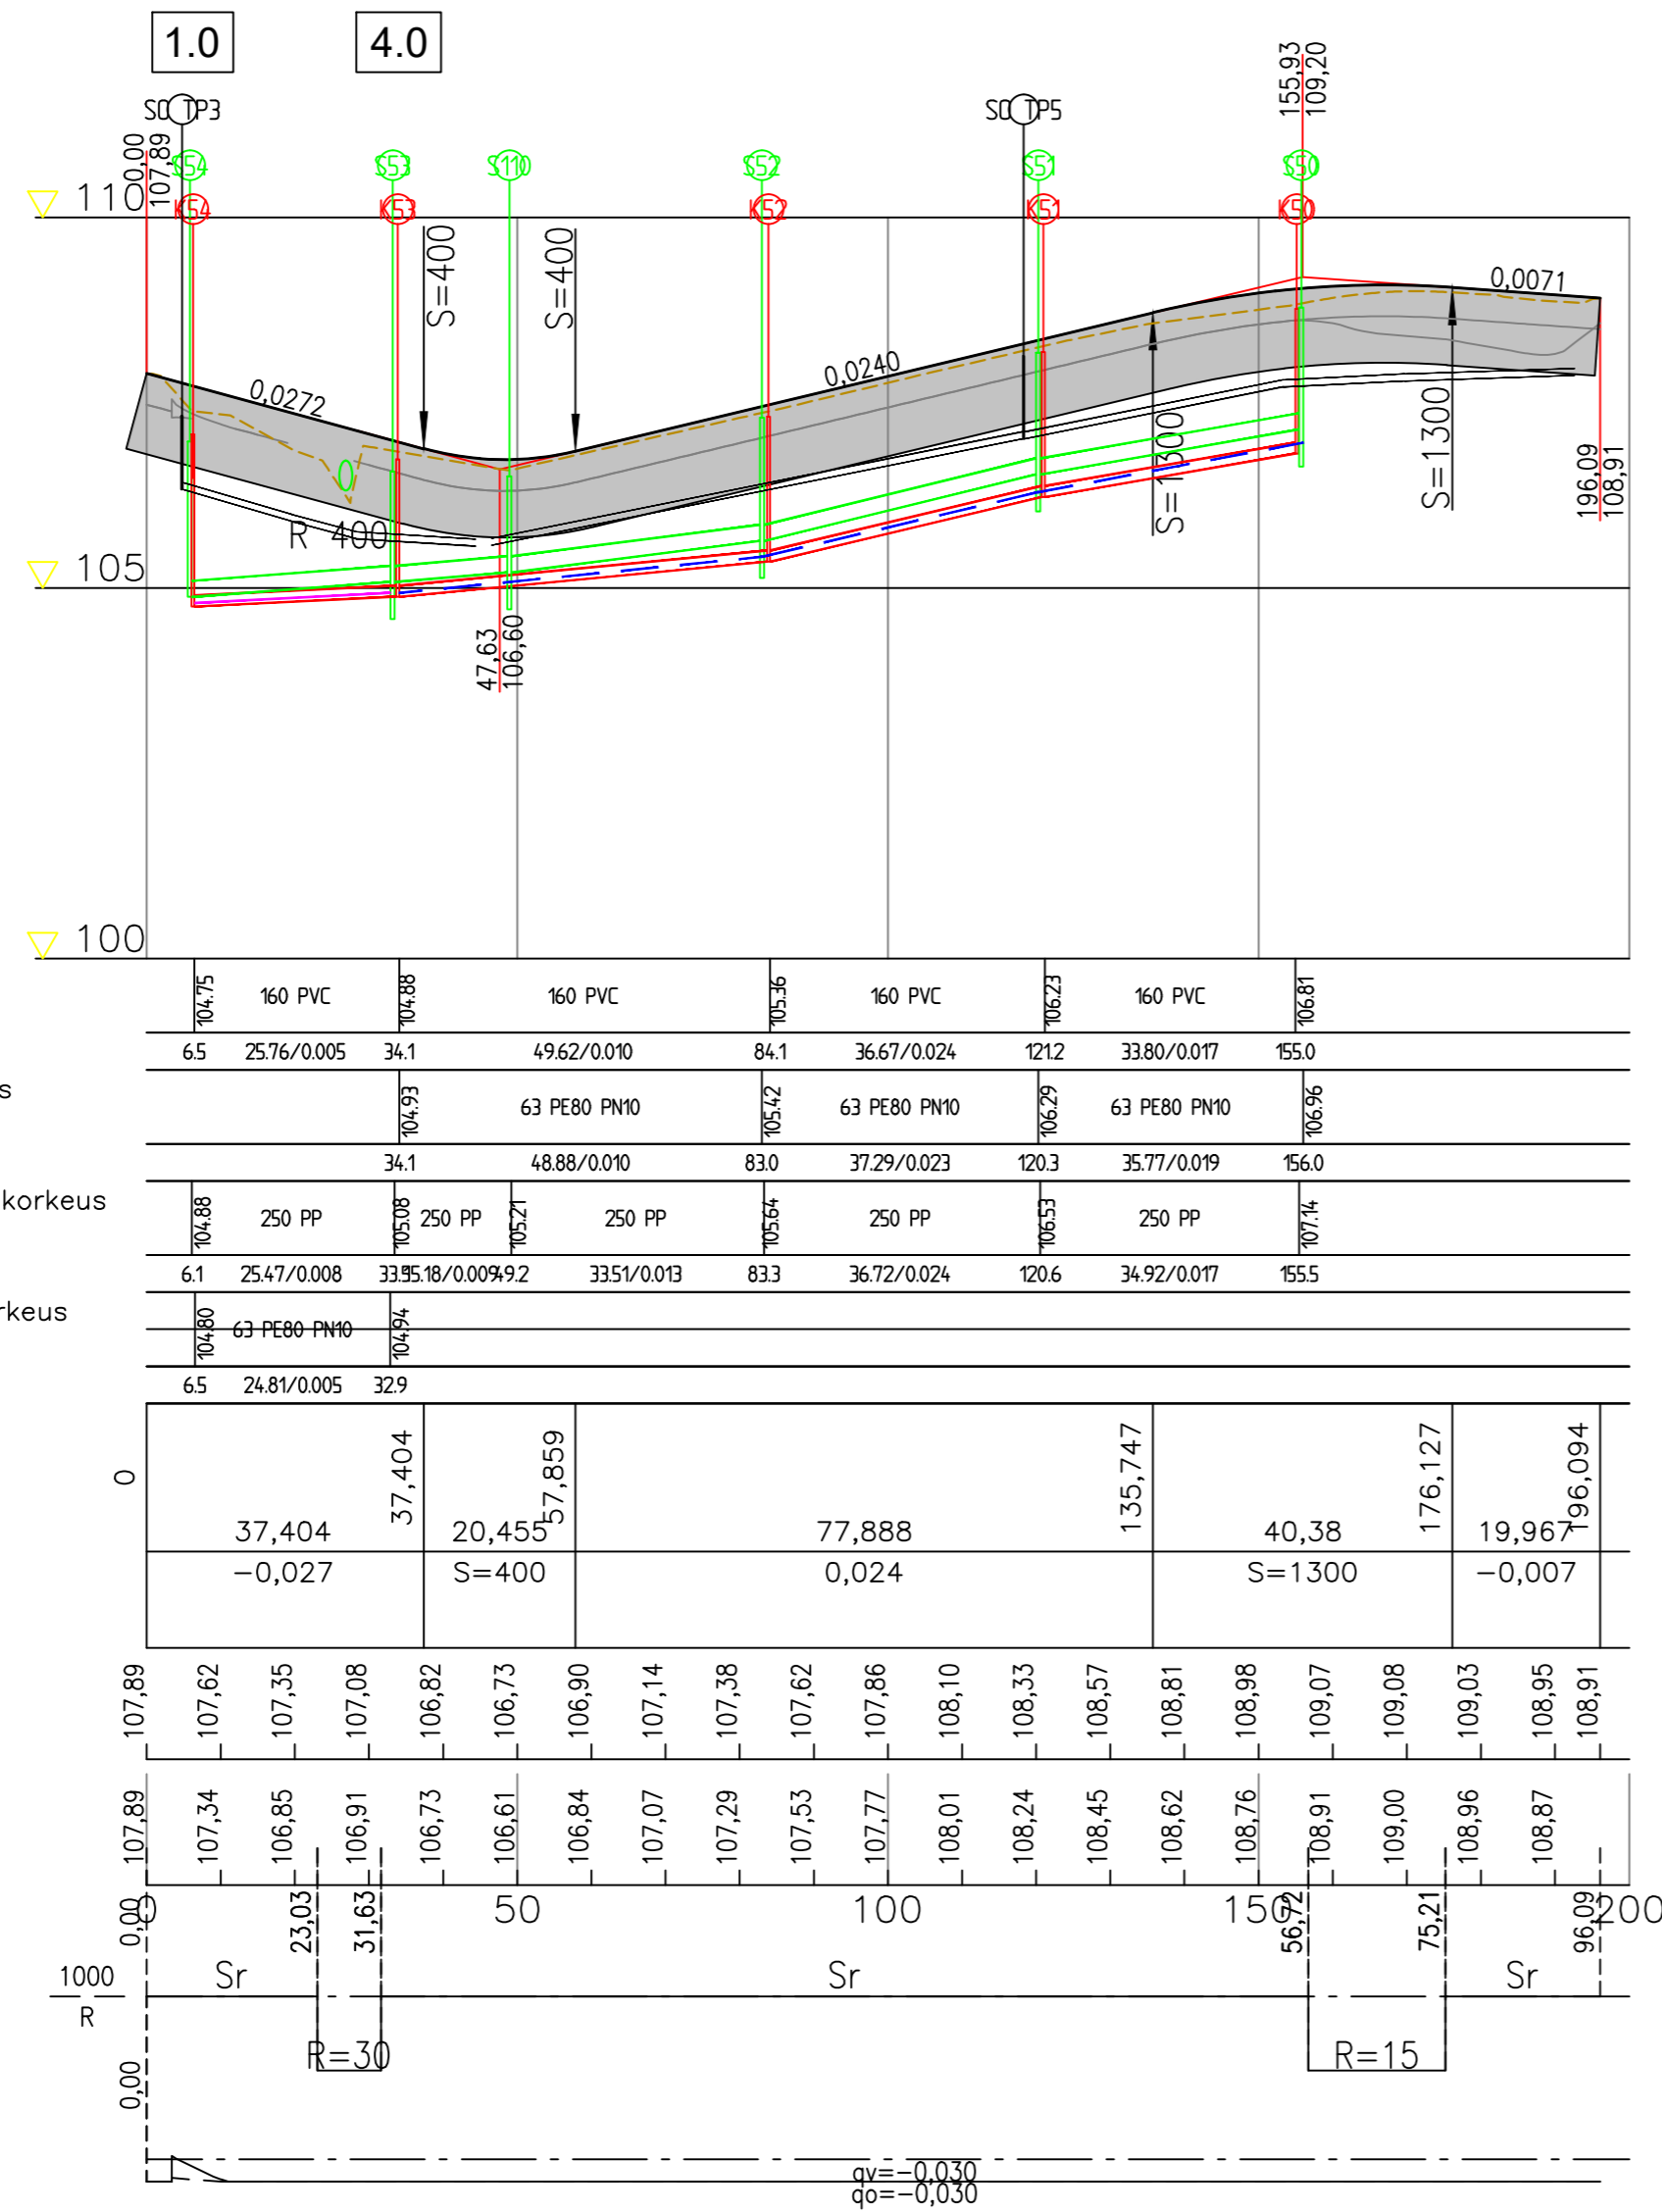

Korkeusjärjestelmä	N60	Koordinaattijärjestelmä	GK24
TYÖ	Tammelan kunta Portaan alueen kunnallistekniikka		
PIIRUSTUS	Katu- ja rakennussuunnitelma Pituusleikkaus Portaan alue		
	Maveplan Oy Minna Canthin katu 25 (PL 1096) 70111 Kuopio puh.017 288 8130	TUTK.	PIIRT. SaP
		SUUNN. SaP	MITTAK. 1:1000/1:100
		TARK. TuT	PVM. 31.8.2022
		HYV. HeT	PIIR. NRO 30056/PIT1