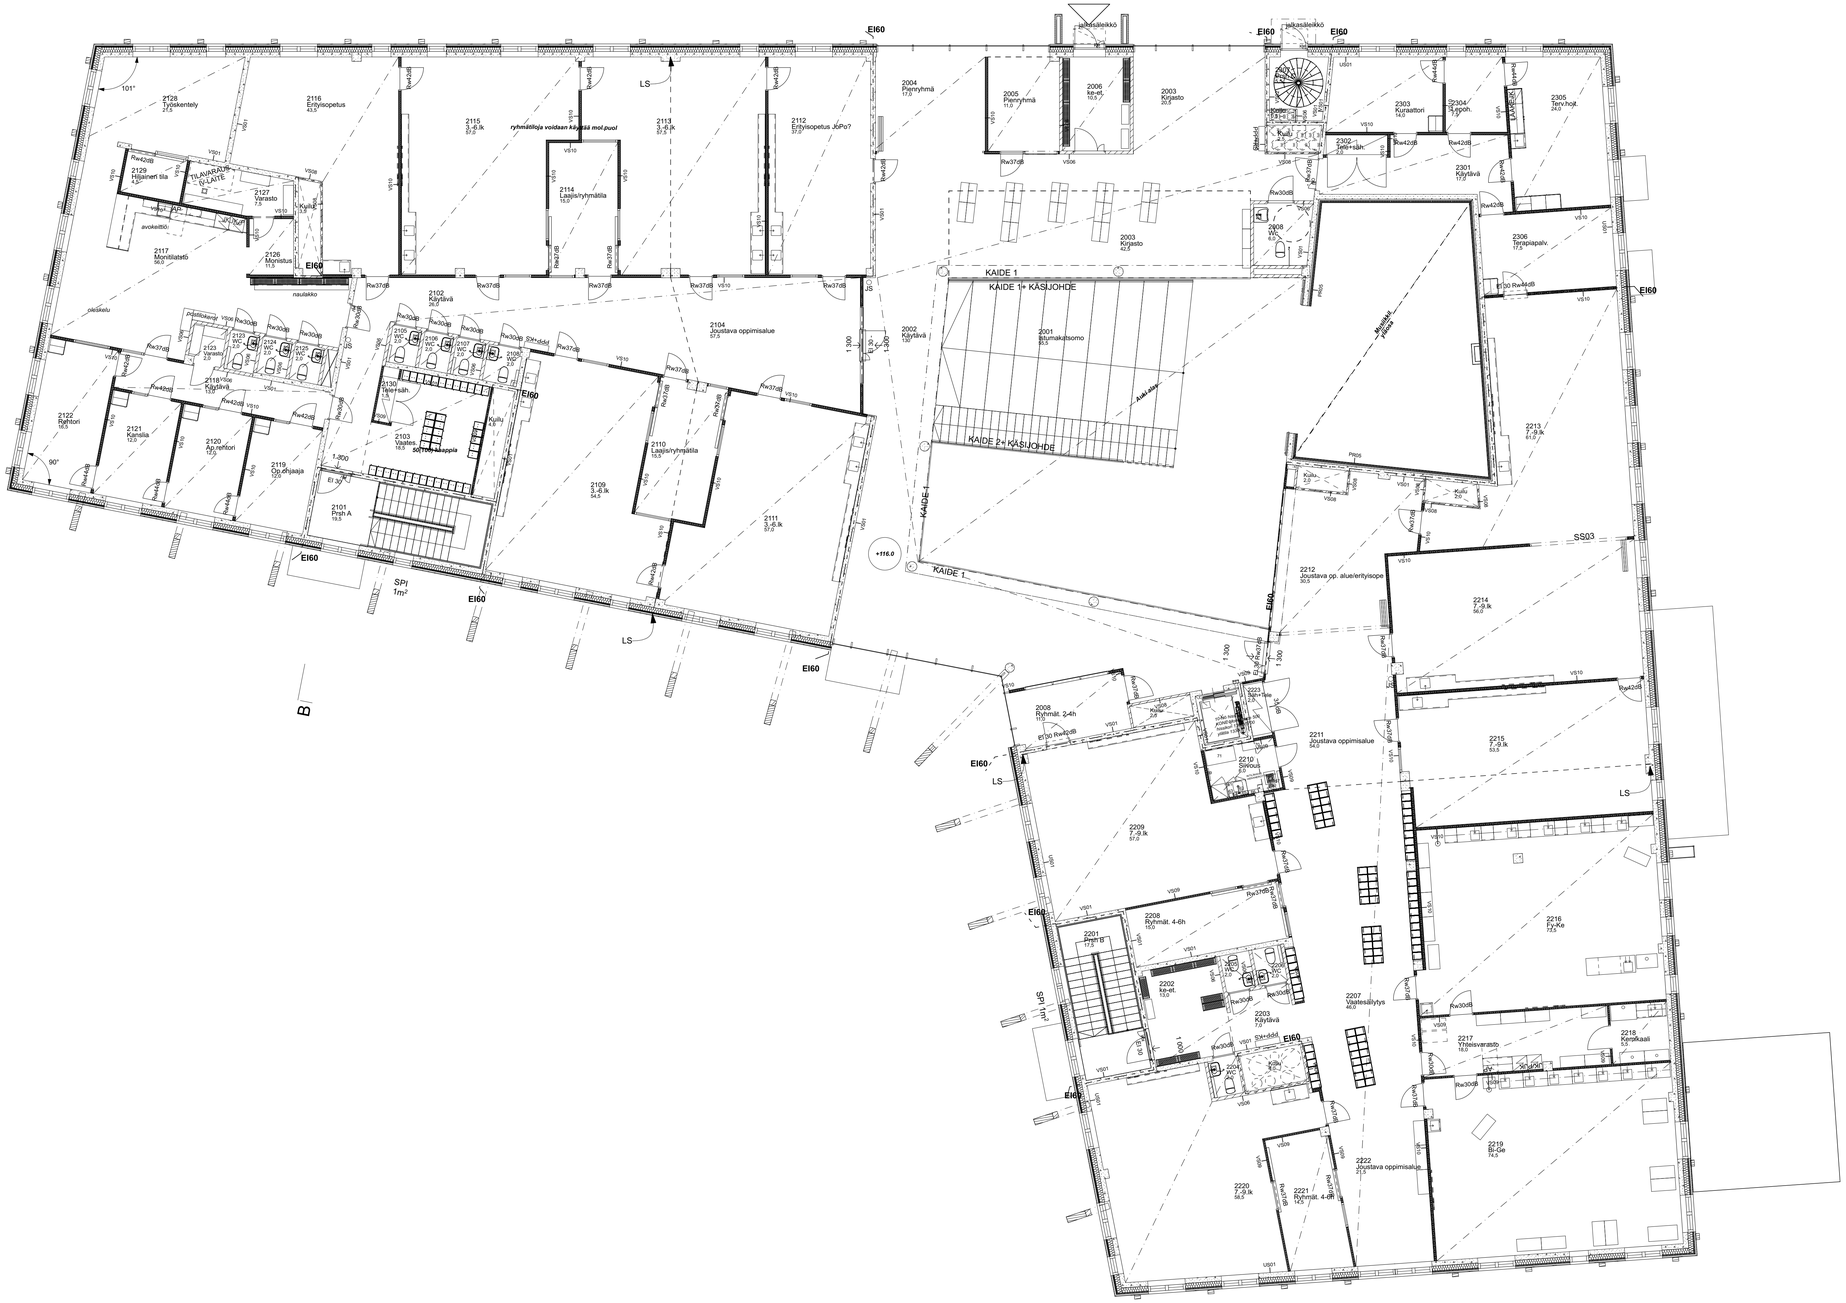

K.osa/Kylä: TAMMELA	Korttel/Tila: 164	Tontti/Rn:o: 1	Viranomaisen arkistoimiskohdalle varten
Rakennuspaikka: Uudisrakennus			Piirustuslaji: Pääpiirustus — Juoksu.n:o
Rakennuskohteen nimi ja osoite: Tammelan Yhtenäiskoulu Uusi alakoulu Koulutie 1 31300 TAMMELA			Piirustuksen sisältö: 2. Kerros — Mittakaava: 1:100
LUOVAUS — Suunnittelijan nimi, päiväys ja allekirjoitus: 18.11.2022 LUOVAUS ARKKITEHDIT OY Luhenkkatu 2 00100 Helsinki · 09 69 400 50 · www.luovaus.fi			Suunnitelluista, työn numero ja piirustuksen numero: **ARK B099 003_120** — muutos