


RAKENTAMISTILANNE

- = lupaa haetaan
- = vakituiseen asumiseen liittyvät rakennukset
- = vapaa-ajan rakennukset

Rakennuspaikka

Myllykylä

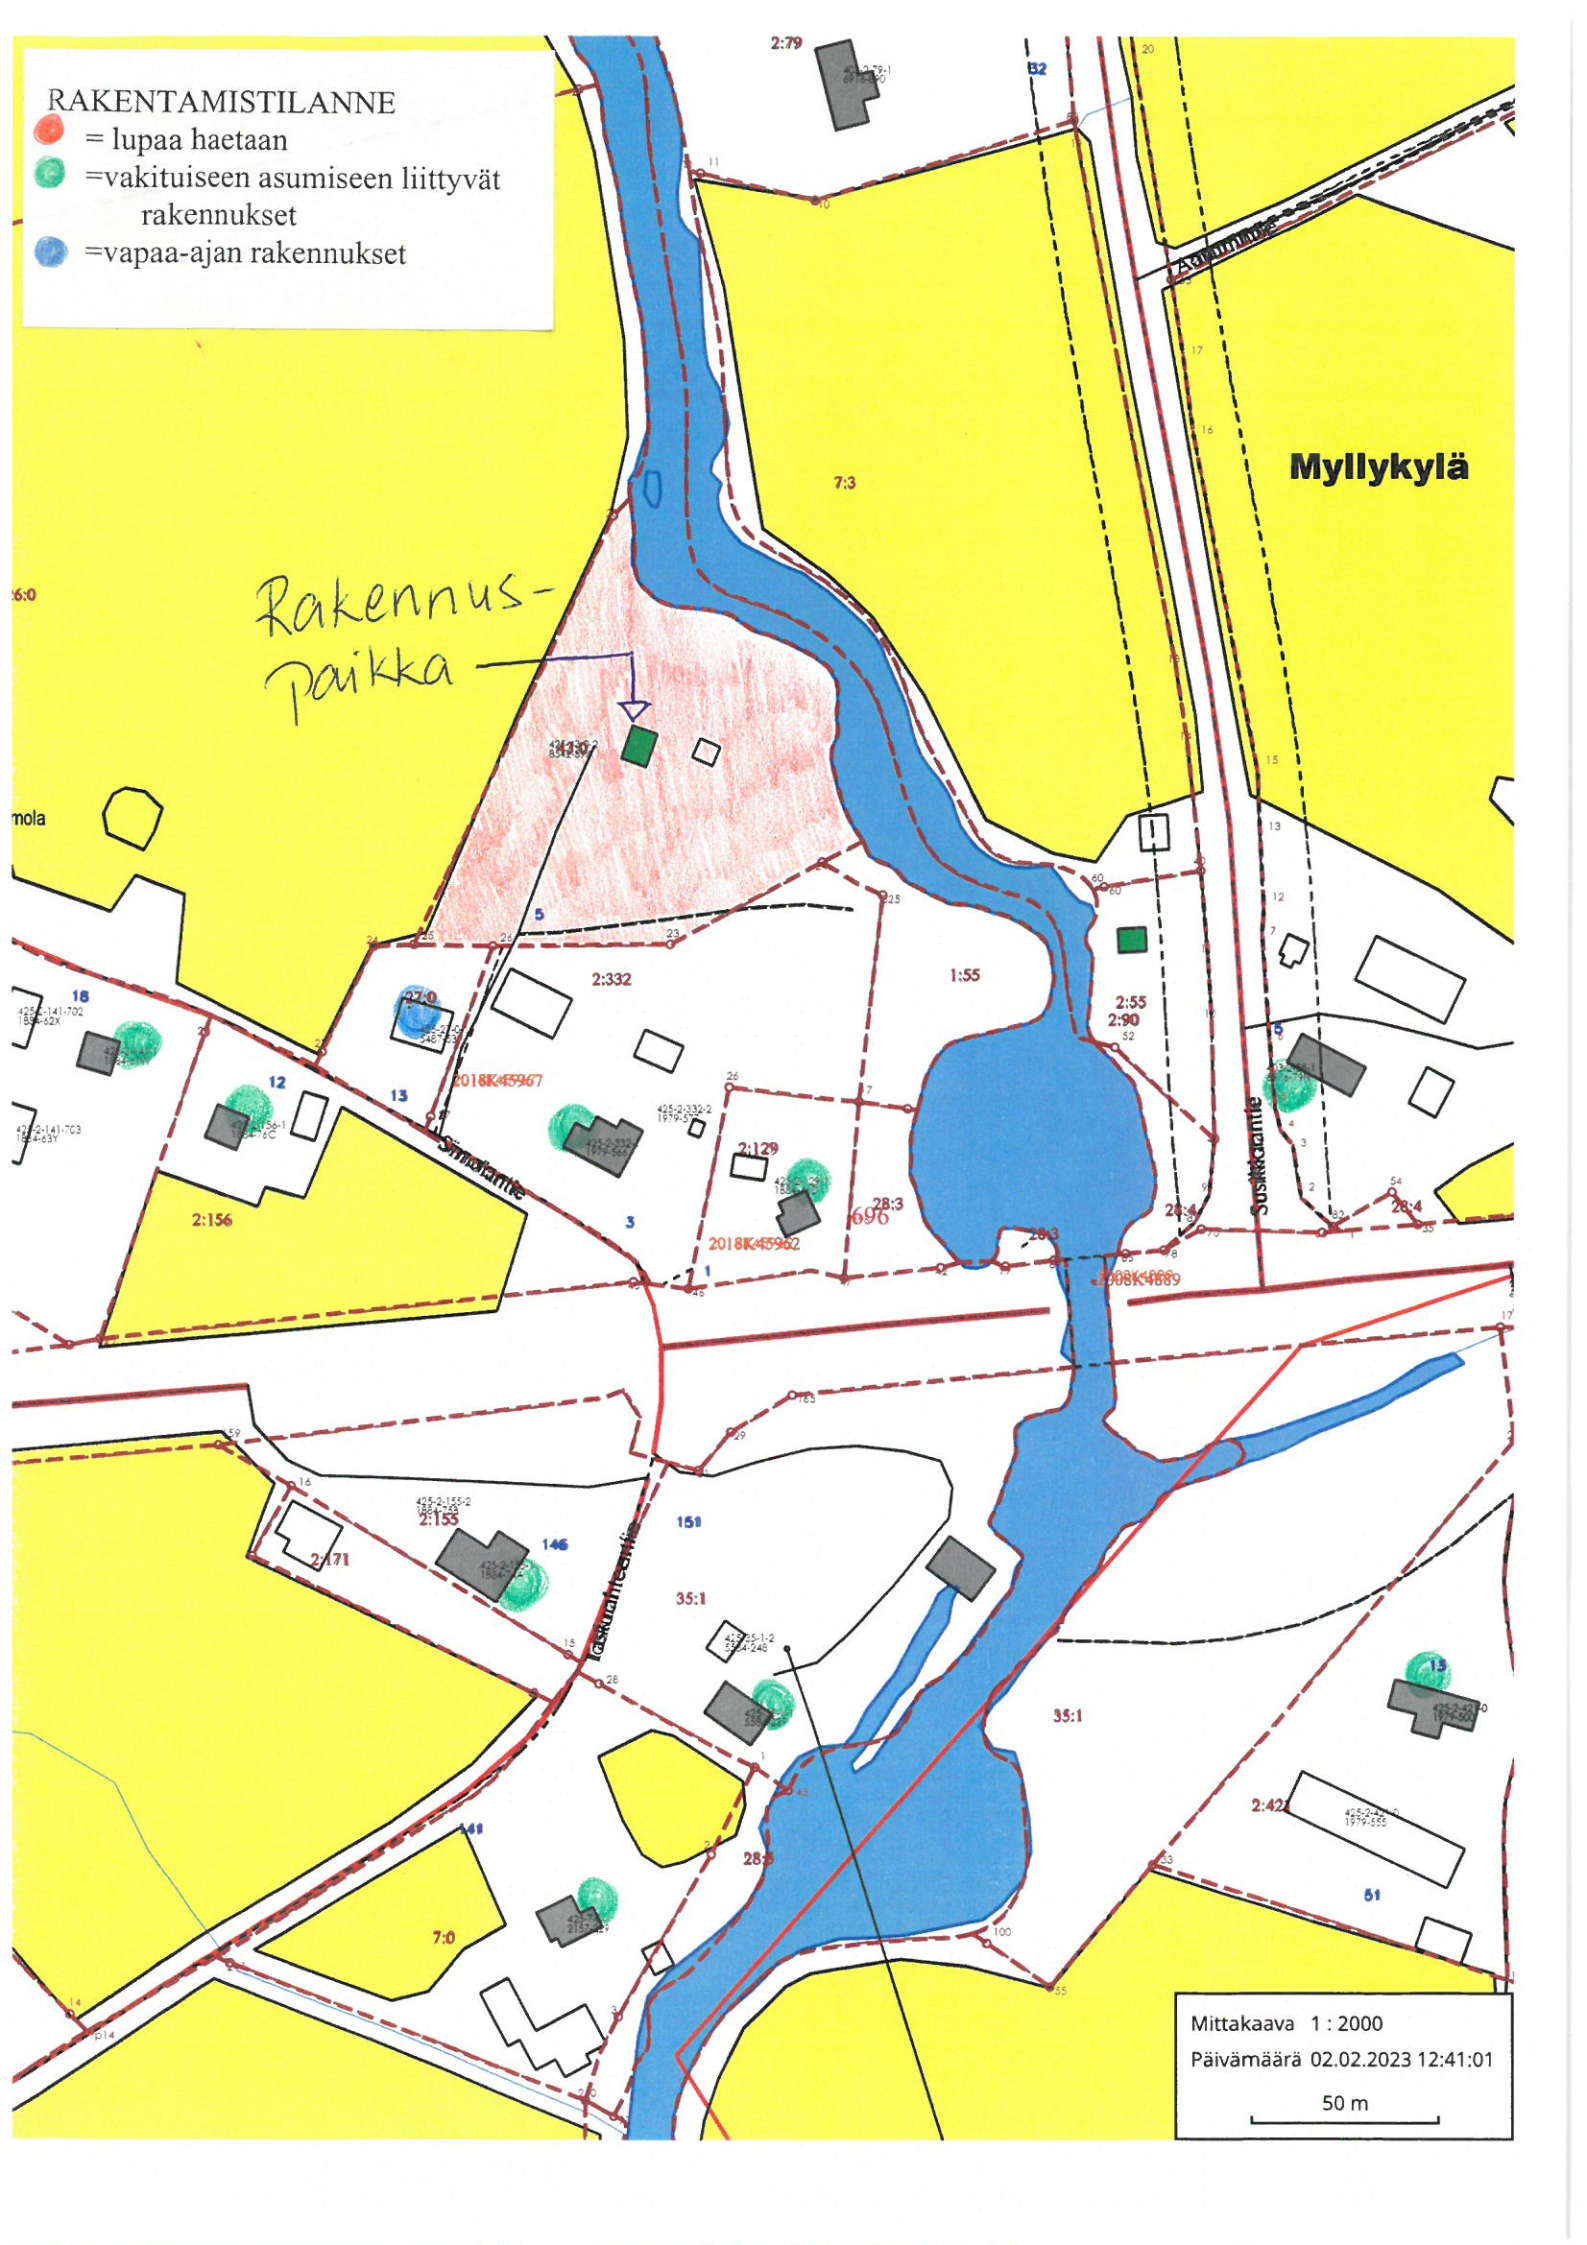

Mittakaava 1 : 2000
Päivämäärä 02.02.2023 12:41:01
50 m