

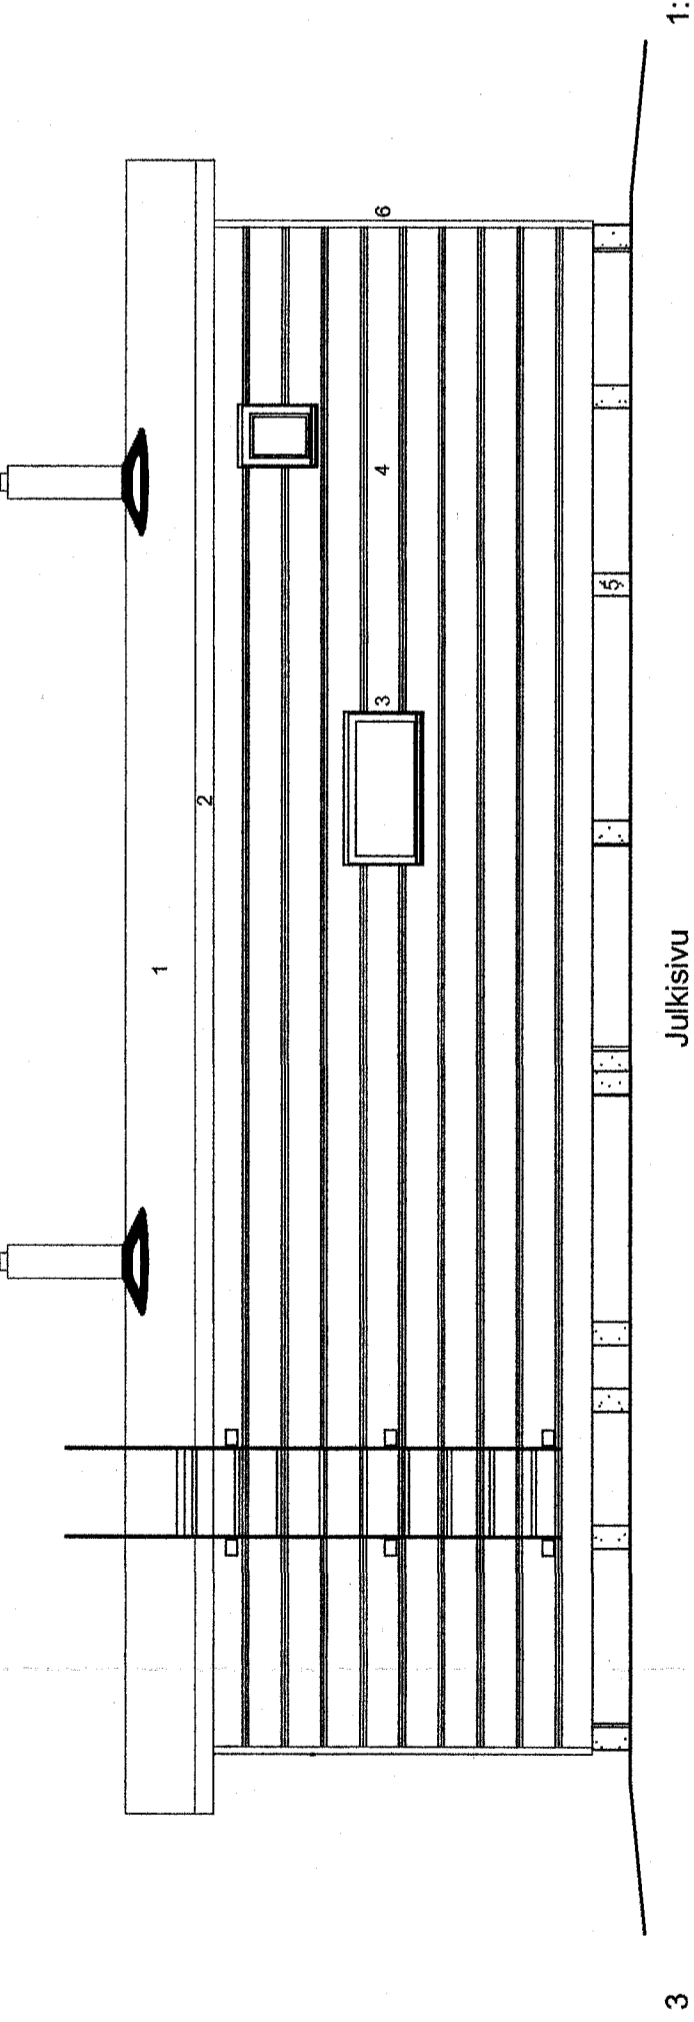
 
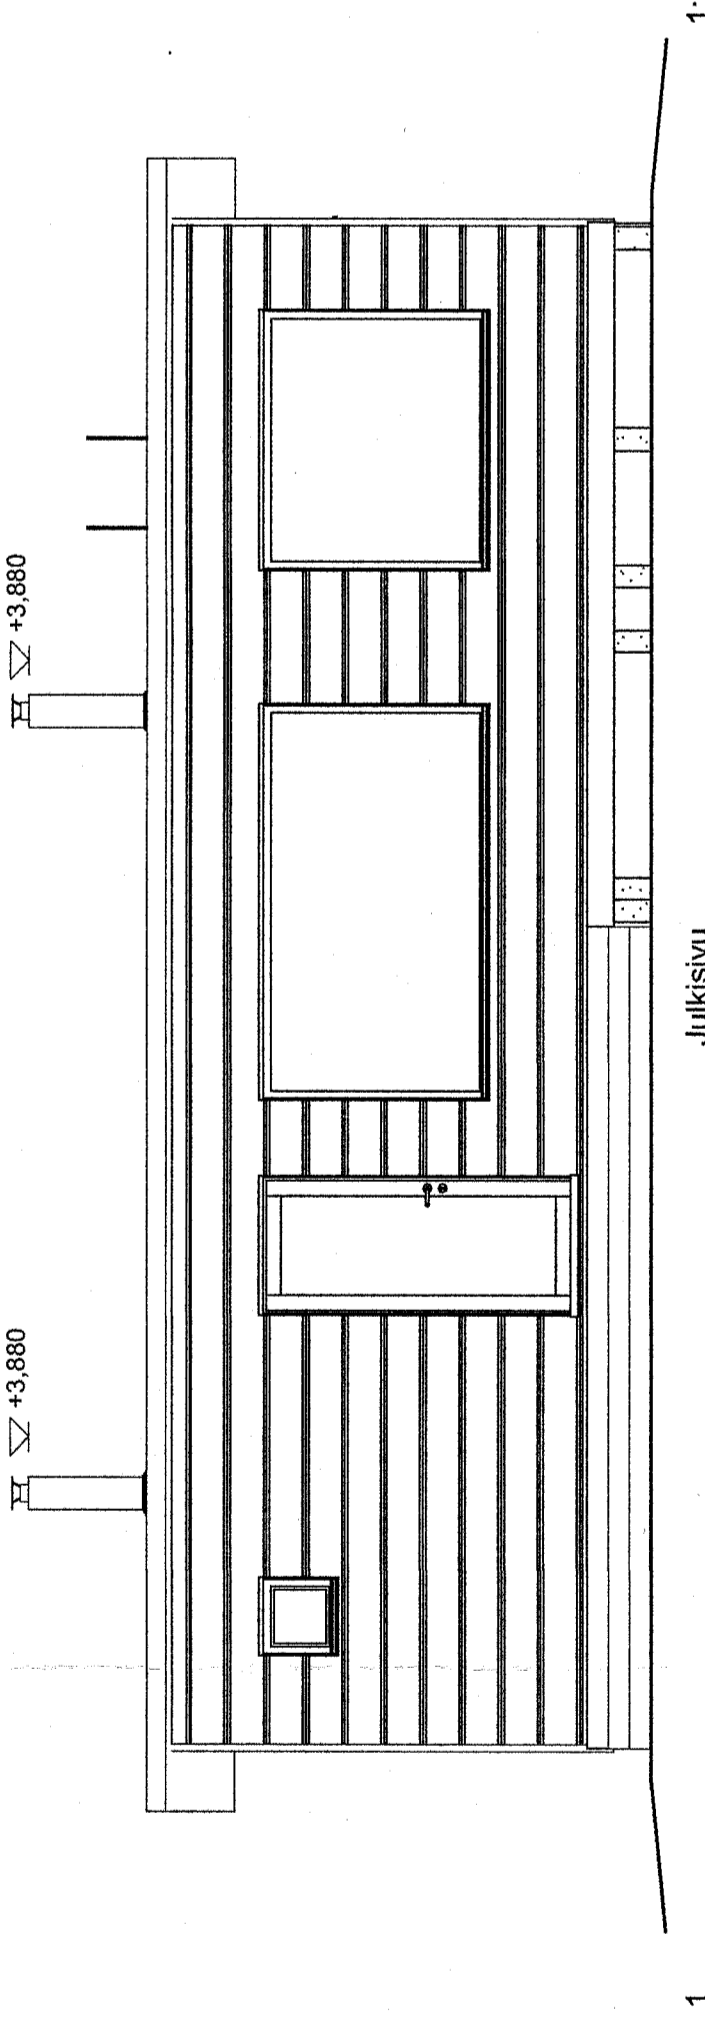
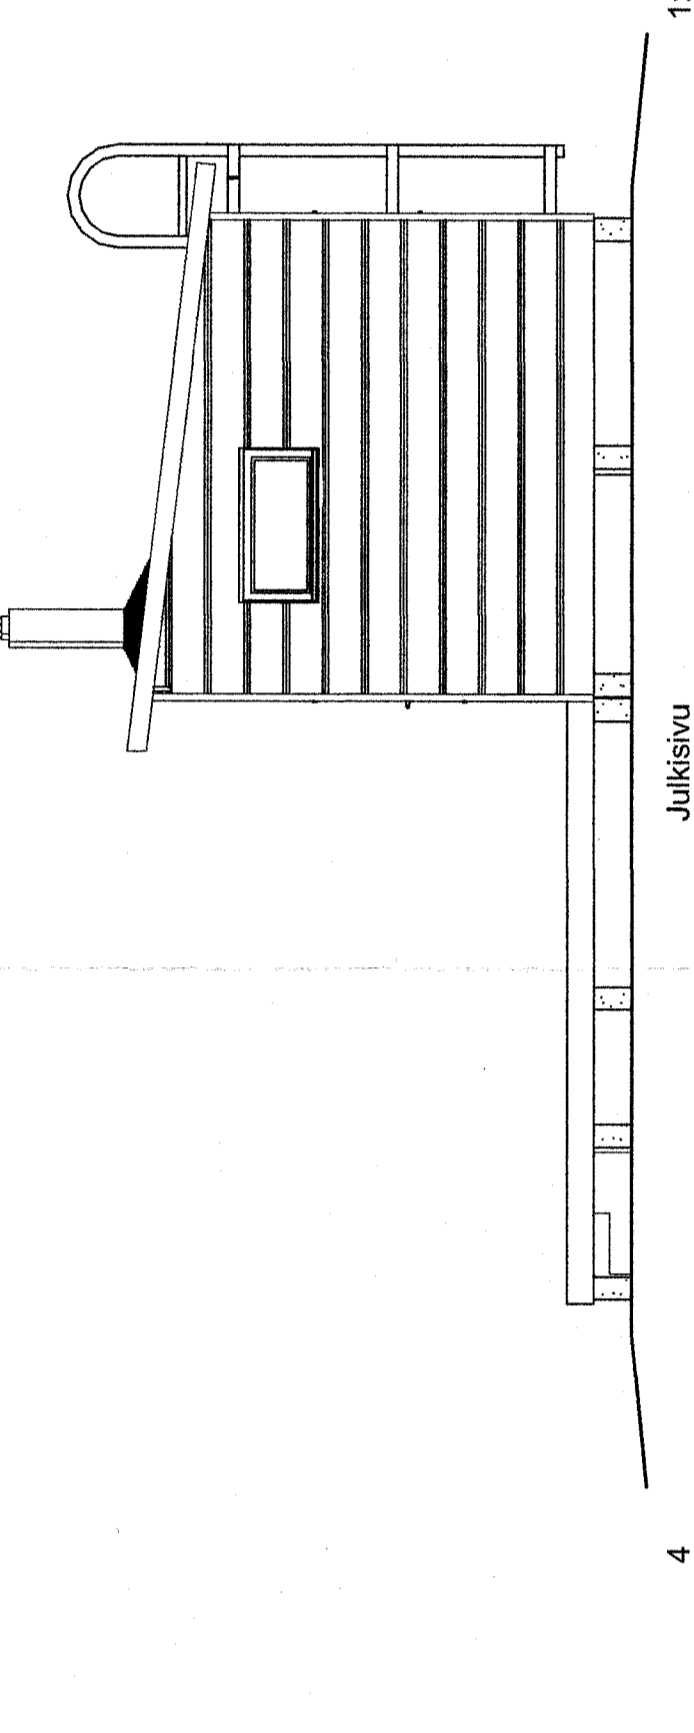





Kerros		1:50
KERROSALA	32 m ²	PORTAAT: PALOLUOKKA P3
TILAVUUS	88 m ³	RAITISILMAVENTTIILI Ø 70MM NOUSU = 130mm
		TULISIJAT: Harvia M3 Contura C810
		ETENEMÄ = 400mm
		POISTOILMAVENTTIILI Ø 70 MM
		SÄHKÖVERKKOON KYTKETTY
		PALOVAIROITIN TUVASSA

 

Kerros		1:50
JULKISIVUMATERIAALIT		
1.	Huopakate, musta	
2.	Otsalaudat, Peittävä vinha: Sävy: Myrskylintu Q859	
3.	Piellalaudat, Peittävä vinha: Sävy: Myrskylintu Q859	
4.	Hirsi 134x260, Peittävä vinha: Sävy: Valli Q827	
5.	Betoni/harikko, harmaa	
6.	Nurkkalastat, Peittävä vinha: Sävy: Myrskylintu Q859	

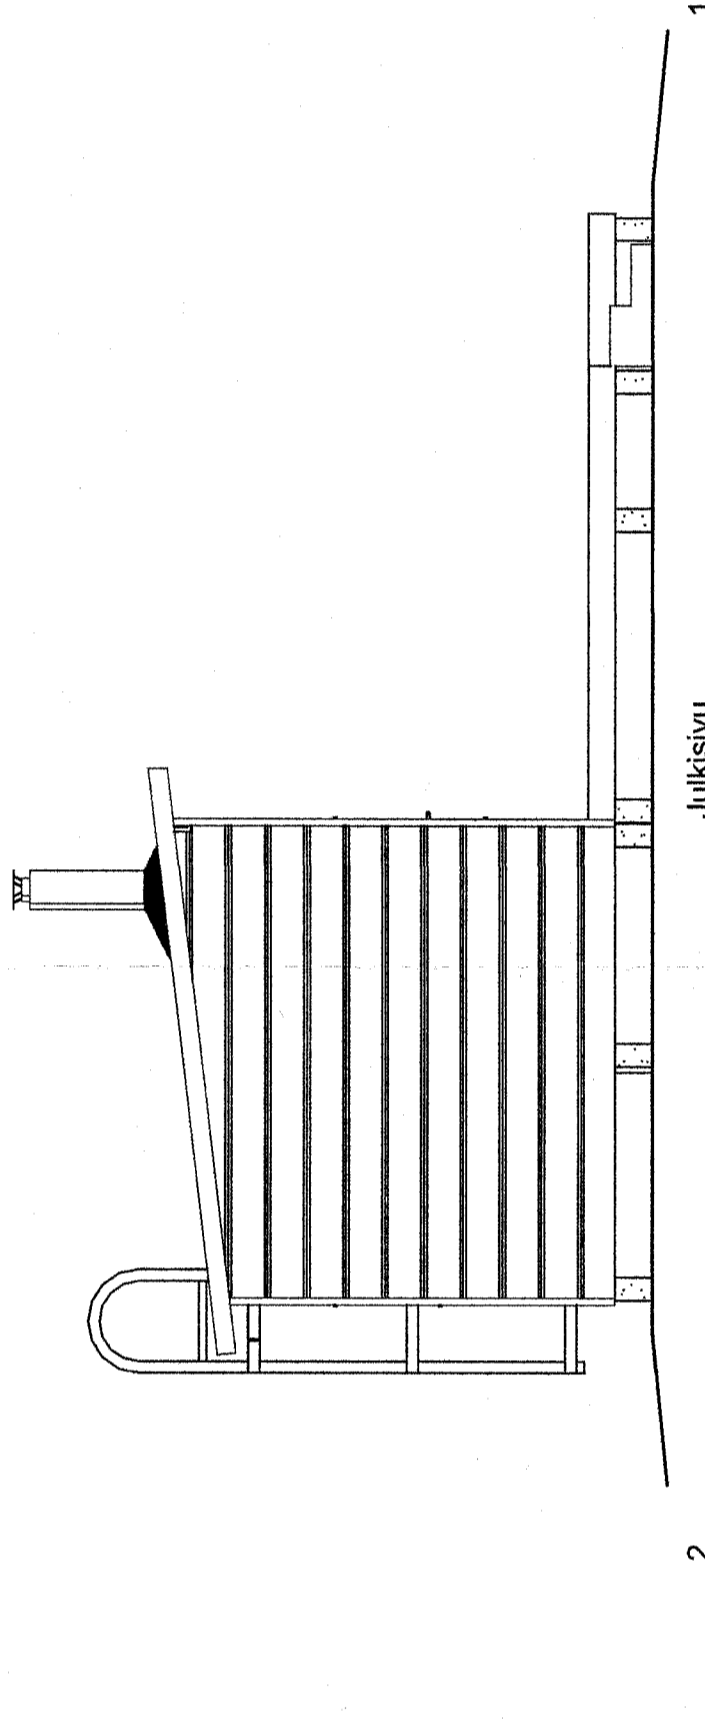

Kerros		1:50
JULKISIVUMATERIAALIT		
1.	Huopakate, musta	
2.	Otsalaudat, Peittävä vinha: Sävy: Myrskylintu Q859	
3.	Piellalaudat, Peittävä vinha: Sävy: Myrskylintu Q859	
4.	Hirsi 134x260, Peittävä vinha: Sävy: Valli Q827	
5.	Betoni/harikko, harmaa	
6.	Nurkkalastat, Peittävä vinha: Sävy: Myrskylintu Q859	

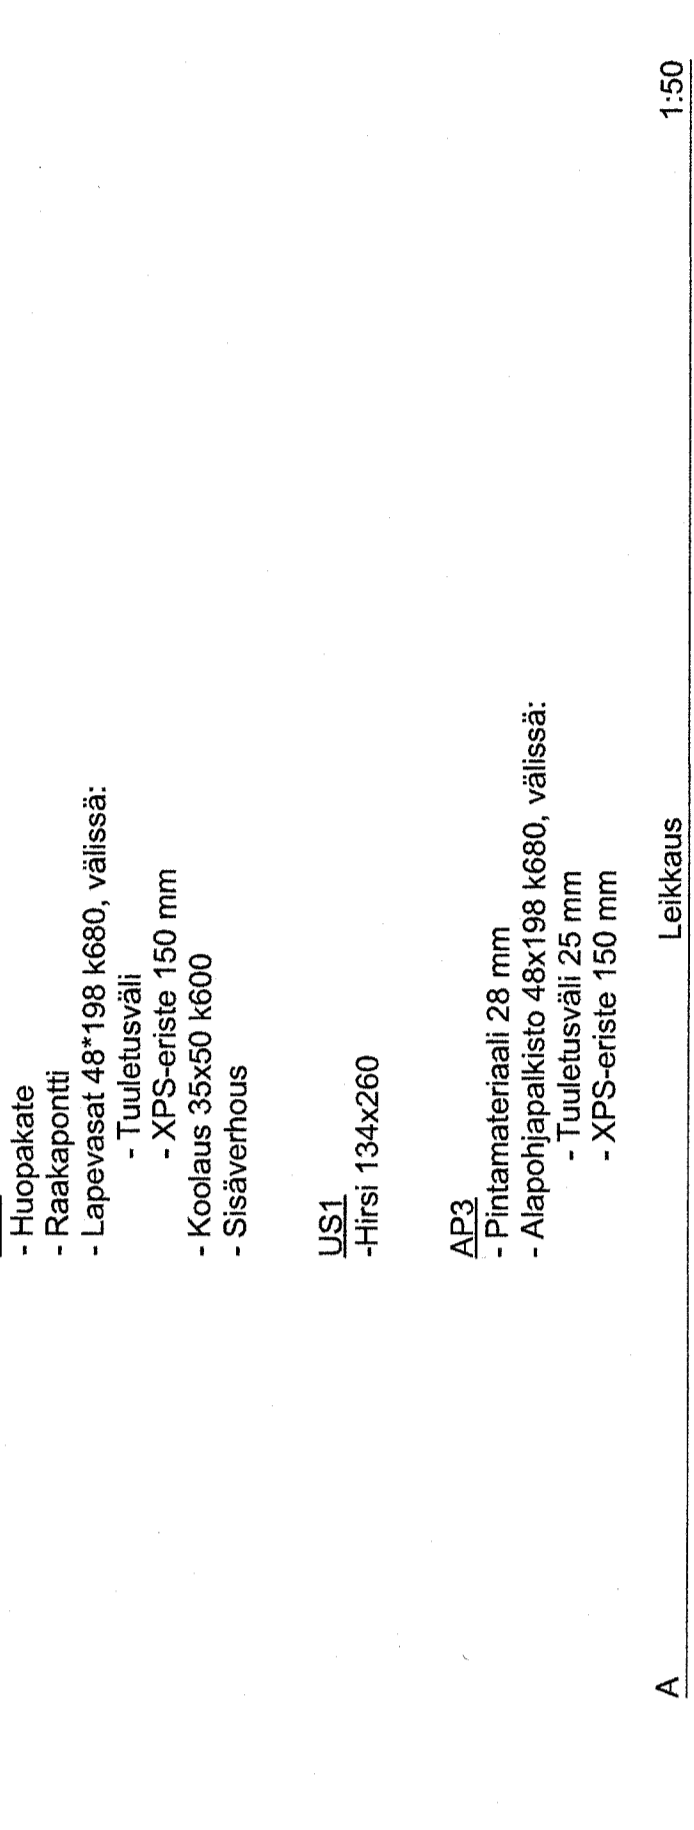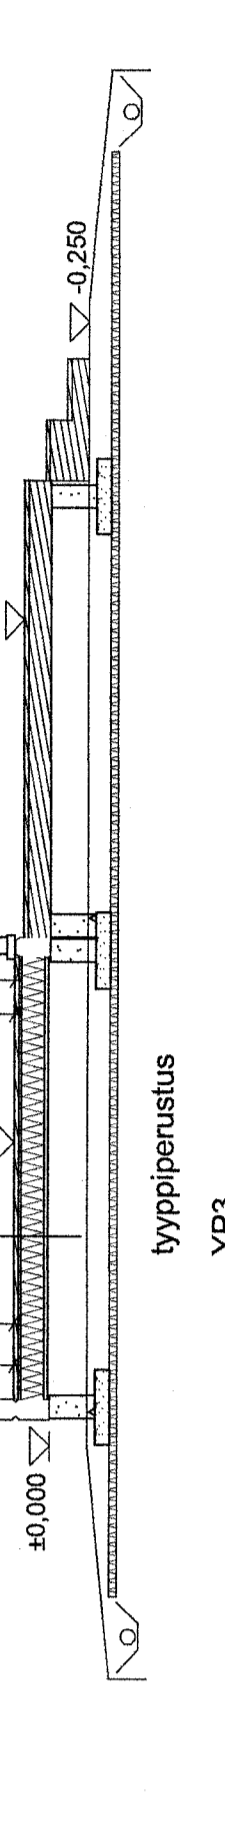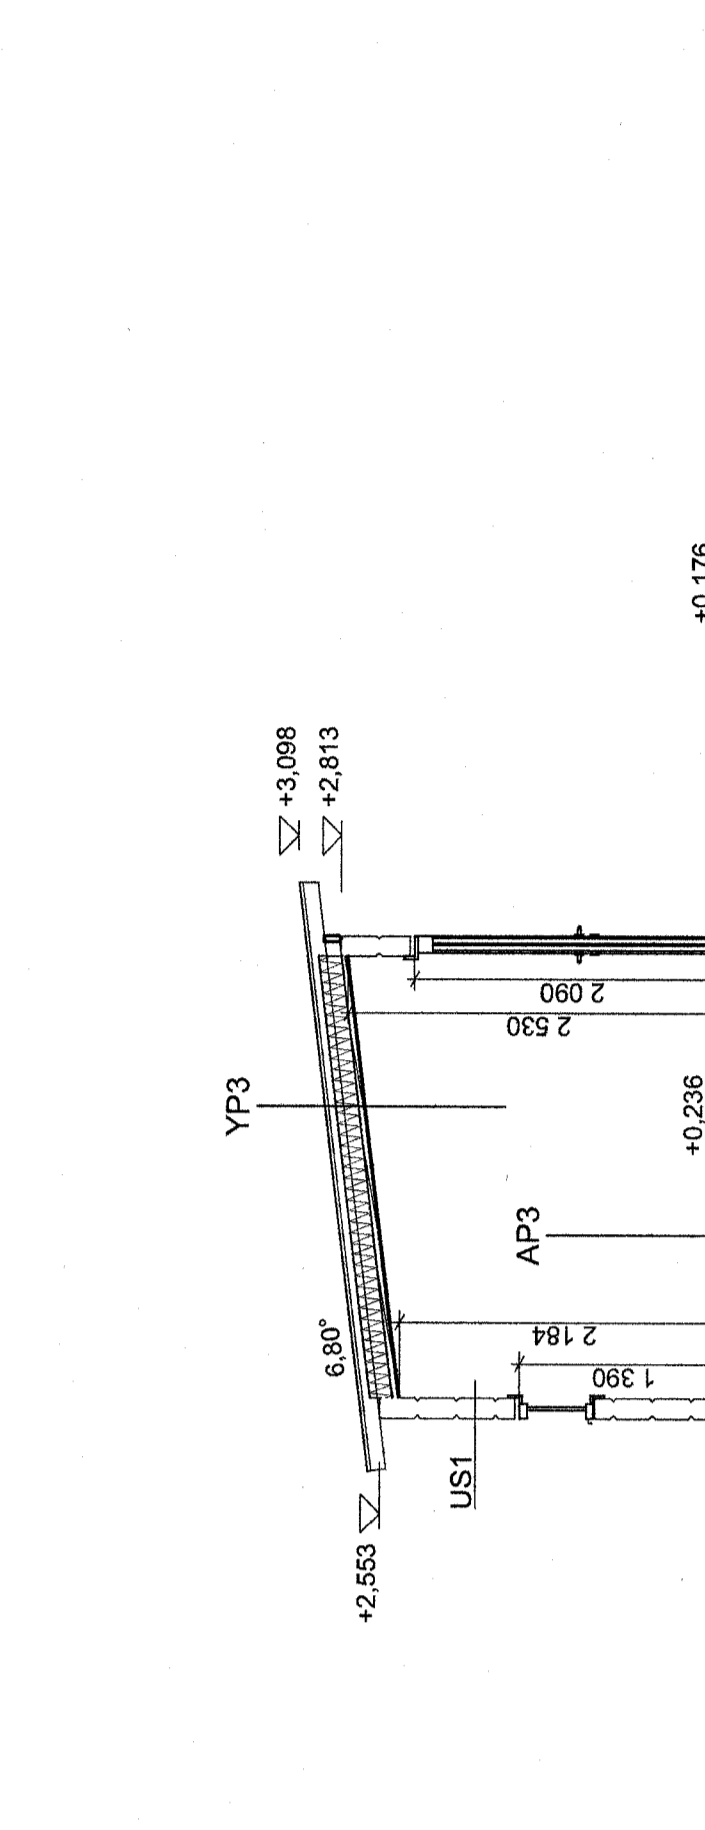

Kerros		1:50
JULKISIVUMATERIAALIT		
1.	Huopakate, musta	
2.	Otsalaudat, Peittävä vinha: Sävy: Myrskylintu Q859	
3.	Piellalaudat, Peittävä vinha: Sävy: Myrskylintu Q859	
4.	Hirsi 134x260, Peittävä vinha: Sävy: Valli Q827	
5.	Betoni/harikko, harmaa	
6.	Nurkkalastat, Peittävä vinha: Sävy: Myrskylintu Q859	

Kinohäätös	Venomaisten arkistomerkintä varten	Juoksu nro	
Rakennusluvanpide	PÄÄPIIRUSTUS	Mittakaavat	
UUDISRAKENNUS	PIIRUSTUKSEN SÄÄLÖ		
	POHJA	1:50	
	JULKISIVUT	1:50	
	LEIKKAUS A-A	1:50	
IUOS	ARK	Mökki	H 134x260
		PH:	
		JK	

tyyppiperustus

YP3
 - Huopakate
 - Raakapointti
 - Lapevasat 48*198 k680, välissä:
 - Tuuletusväli
 - XPS-eriste 150 mm
 - Koolaus 35x50 k600
 - Sisäverhouk

US1
 - Hirsi 134x260

AP3
 - Pintamateriaali 28 mm
 - Alapohjapalkisto 48x198 k680, välissä:
 - Tuuletusväli 25 mm
 - XPS-eriste 150 mm