


- 1.1 Maalattu paneli, vaalea beige
- 1.2 Maalattu paneli, tummanharmaa
- 2.1 Kuitusementilevy, harmaa
- 2.2 Kuitusementilevy, oliivinvihreä
- 3. Betoni, luonnonvärinen
- 4.1 Lasi, kirkas
- 4.2 Lasi, taustamaalattu, harmaa
- 6. Metall, maalattu, harmaa
- 6.2 Metall, maalattu, tummanharmaa
- 7. Maalattu metallikasetti, tummanharmaa
- 8.1 Liimapuu, luonnonvärinen
- 8.2 Liimapuu, tummanharmaa

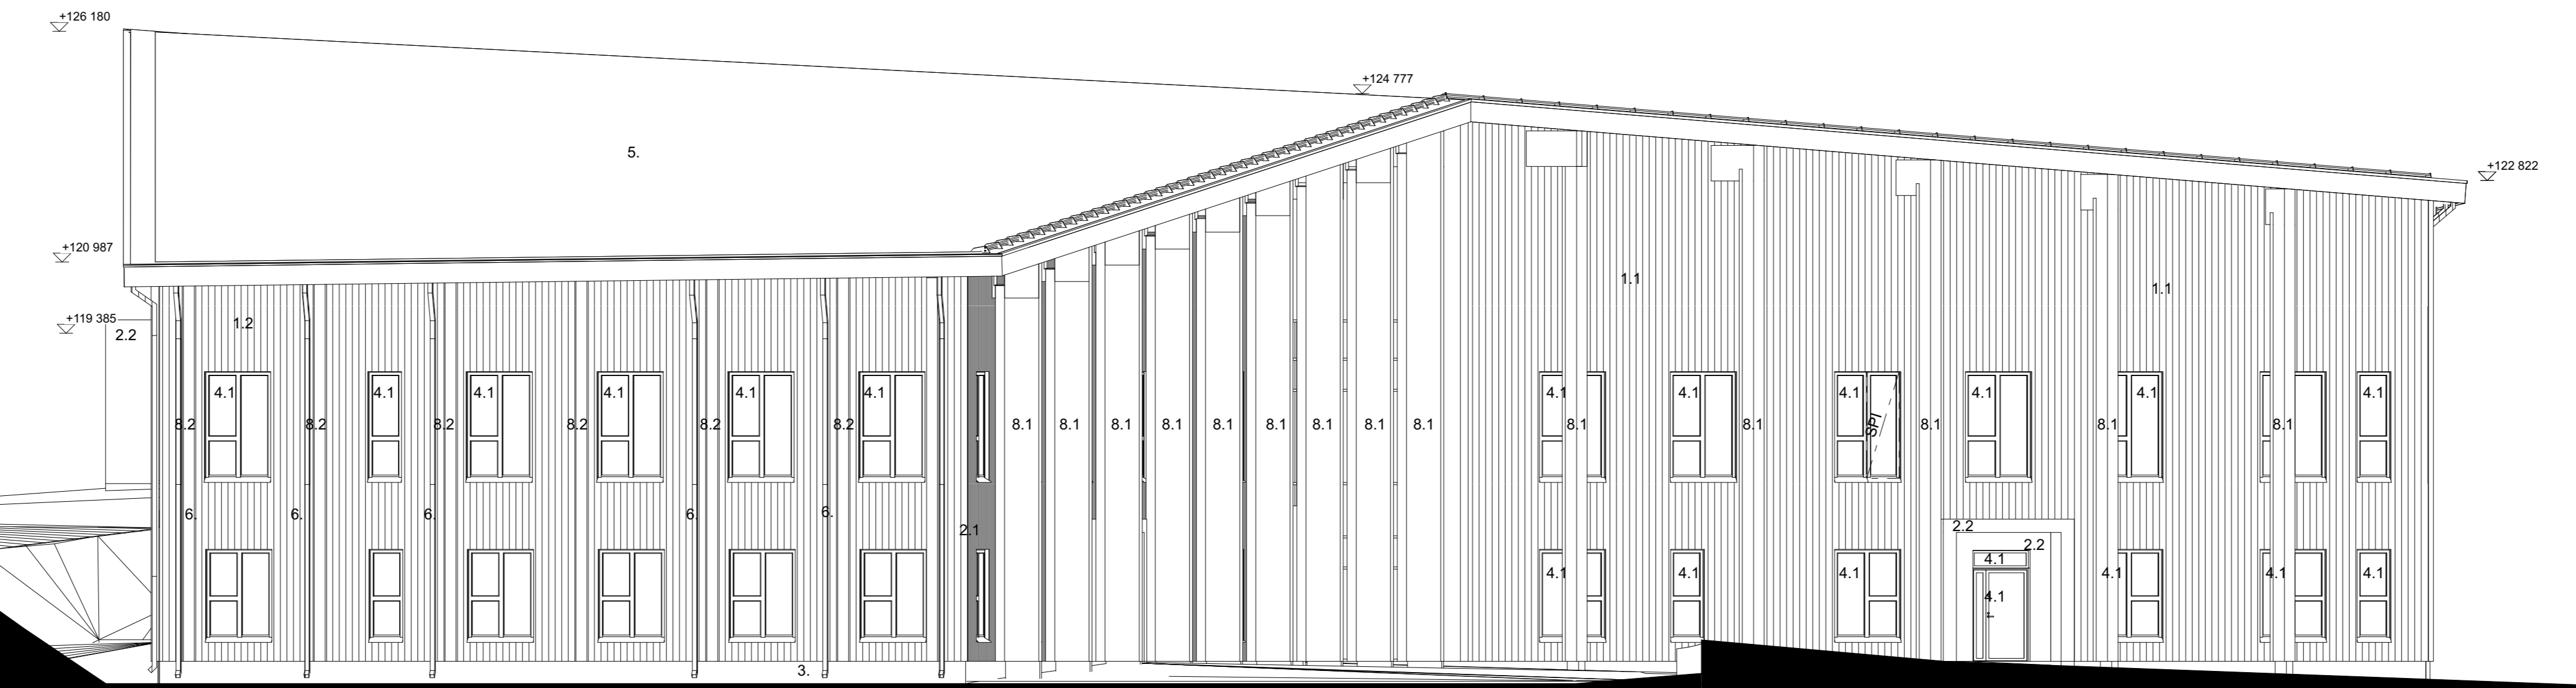

K.osa/Kylä	Kortteli/tila	Yhtiö/Rno	Viranomaisen arkistointimerkintä varten
TAMMELA	164	1	
Rakennustoimipiste			Juoks.n:o
Uudisrakennus			Pääpiirustus
Rakennuskohteen nimi ja osoite			Piirustuksen sisältö
Tammelan Yhtenäiskoulu Uusi alakoulu Koulutie 1 31300 TAMMELA			Julkisivu Länteen 1:100
Suunnittelijan nimi, päiväys ja allekirjoitus			Suunnittelua, työn numero ja piirustuksen numero
LUOVAUS LUOVAUS ARKKITEHDIT OY Lutherinkatu 2 00100 Helsinki - 09 69 400 50 - www.luovaus.fi	18.11.2022		ARK B099 005_102