
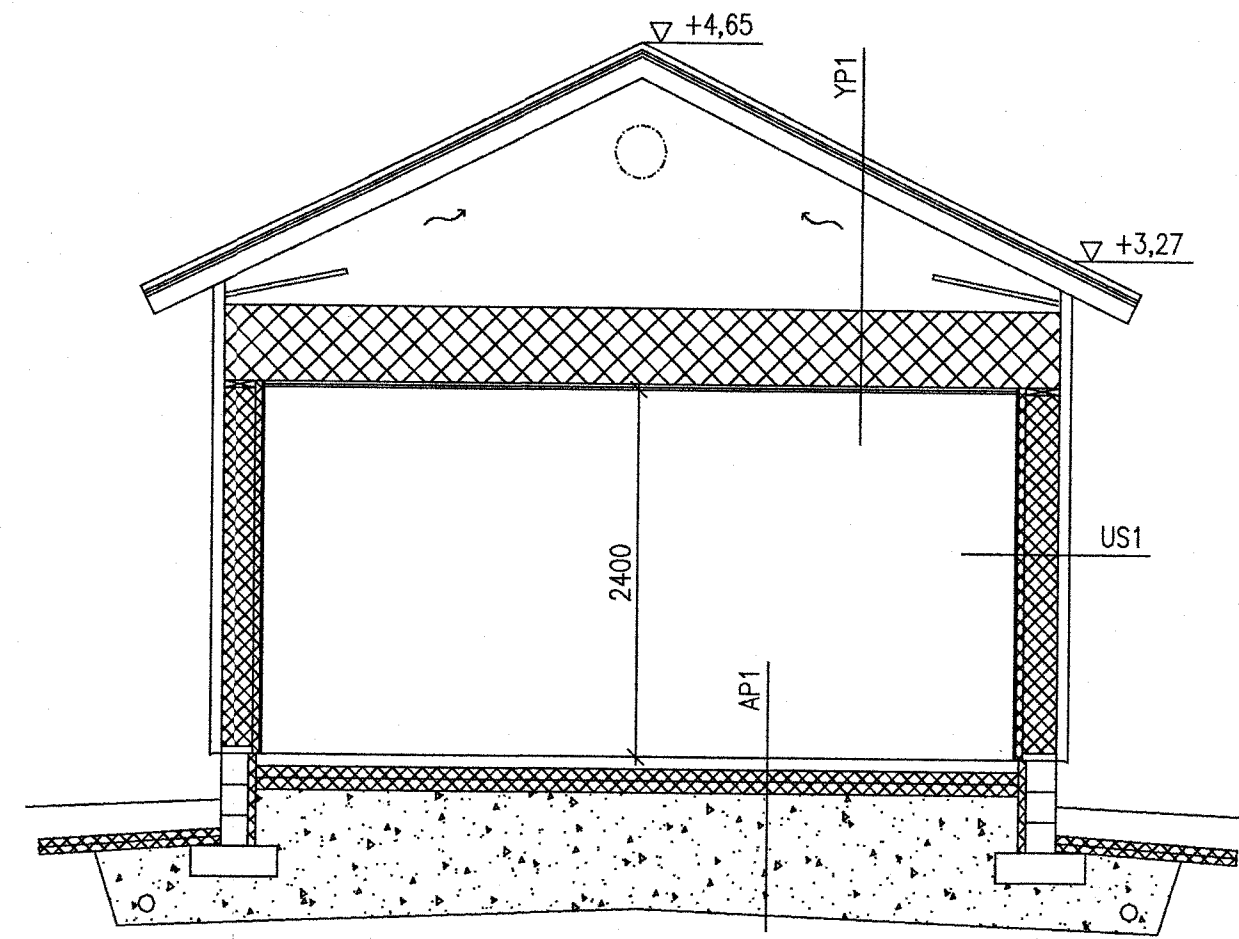


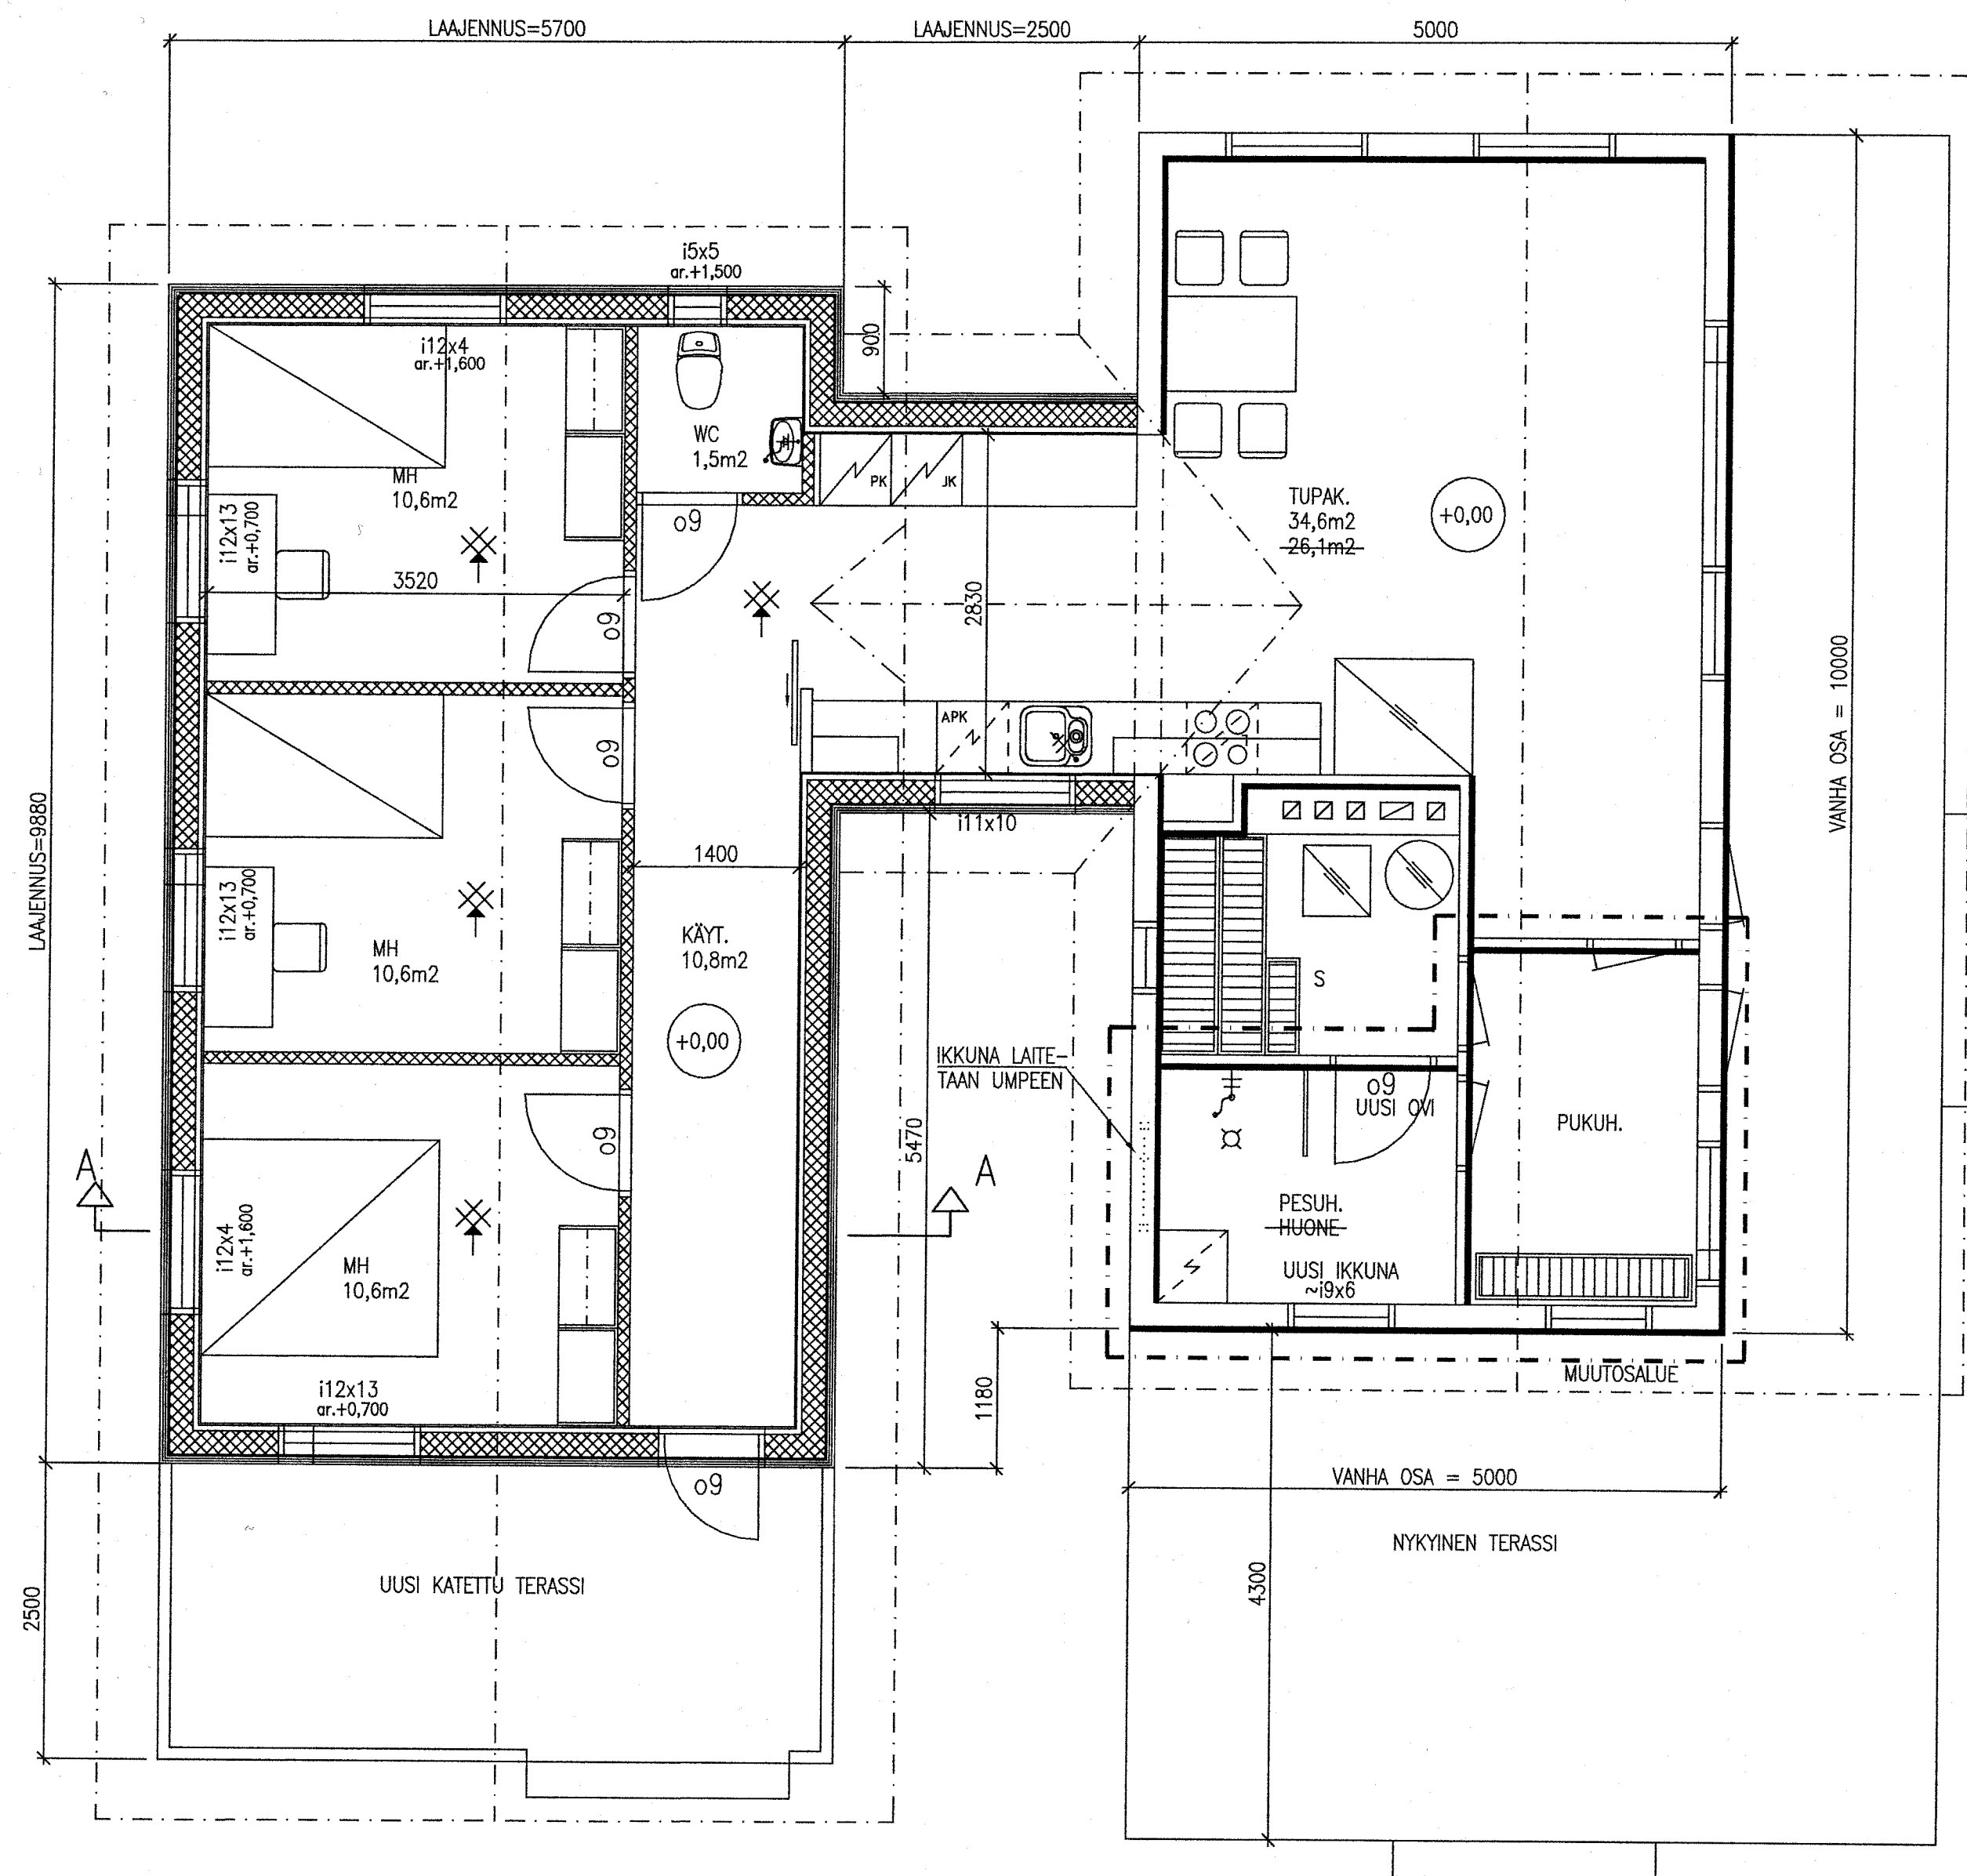

RAKENNETTYYPIT:

US1 (ULKOSEINÄT):
- PANEELI 23 mm
- KOOLAUS 22x100 k600
- PYSTYKOOLAUS 22x50 k600 + TUULETUSVÄLI
- TS-LEVY HUOKOINEN KUITULEVY 12 mm
- PUURUNKO 48x198 k600
- PUUKUITUERISTE 200 mm
- KOOLAUS 48x48 k600
- PUUKUITUERISTE 50 mm
- ILMANSULKUPAPERI
- SISÄVERHOUS, PANEELI TAI KIPSILEVY

U=0,17 W/m2K

AP1 (ALAPOHJA):
- PINTAMATERIAALI
- TB-LAATIA h=80 mm
- ERISTE EPS100-LATTIA 75+75 mm
- KAPILLARIKATKOSORA 300 mm
- MURSKETÄYTTÖ
- SUODATINKANGAS
- PERUSMAA

U=0,16 W/m2K

VS1 (UUSI)
- KIPSILEVY N13
- RUNKO 44x66
- VILLA 50 mm
- KIPSILEVY N13

YP1 (YLÄPOHJA):
- VESIKATE PELTI
- RUOTEET KATEVALMISTAJAN OHJEEN MUKAAN
- TUULETUSRIMAT
- ALUSKATE KONDENSISUOJATTU
- NR-RISTIKOT
- PUUKUITUPUHALUSVILLA 500 mm
- ILMANSULKUPAPERI
- KOOLAUS
- SISÄVERHOUS


U=0,09 W/m2K

IKKUNAT: U=1,00 W/m2K


OVET: U=1,00 W/m2K

RAKENNUKSEEN ASENNETAAN SÄHKÖVERKKOON KYTKETTY PALOVAROITTIMET
JOKAISTA ALKAVAA 60 h-m2 KOHDEN. KUVASSA OHJEELLINEN SUOITUS
MAKUHUONEIDEN IKKUNOISSA KIINTOPAINIKE (HÄTÄPOISTUMISREITTI)


JULKISIVU ETELÄÄN 1:100

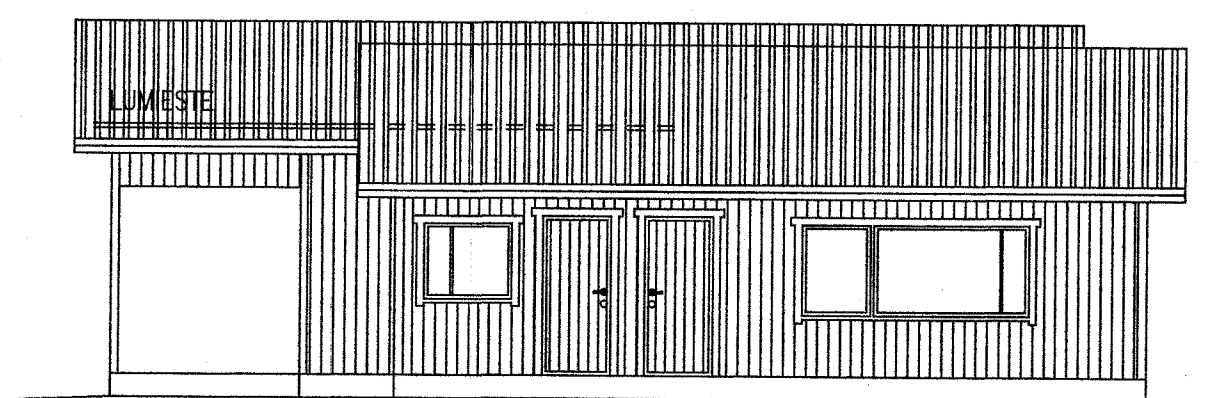


JULKISIVU LÄNTEEN 1:100

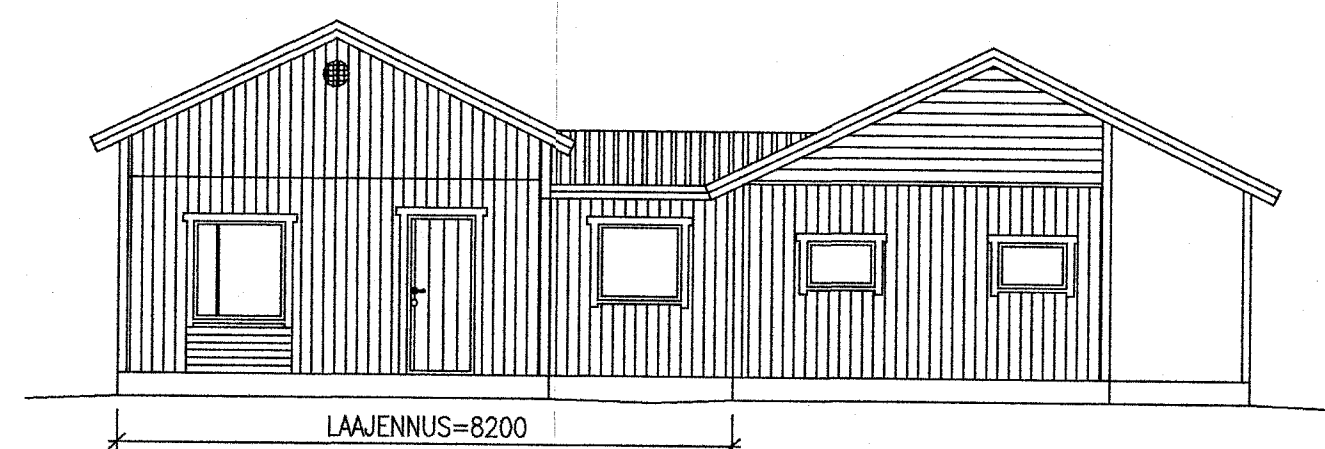

JULKISIVU POHJOISEN 1:100

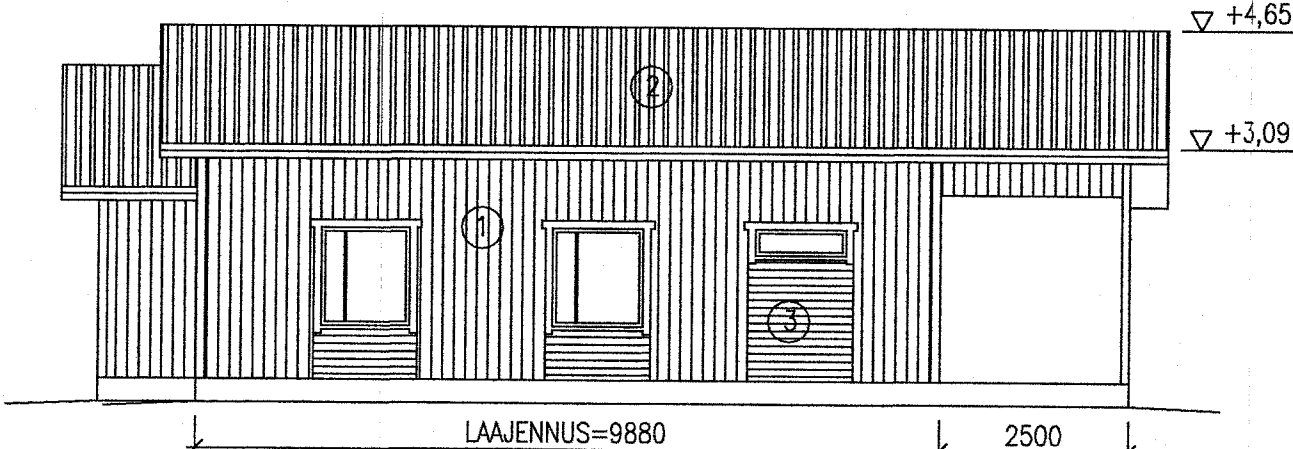

JULKISIVU ITÄÄN 1:100

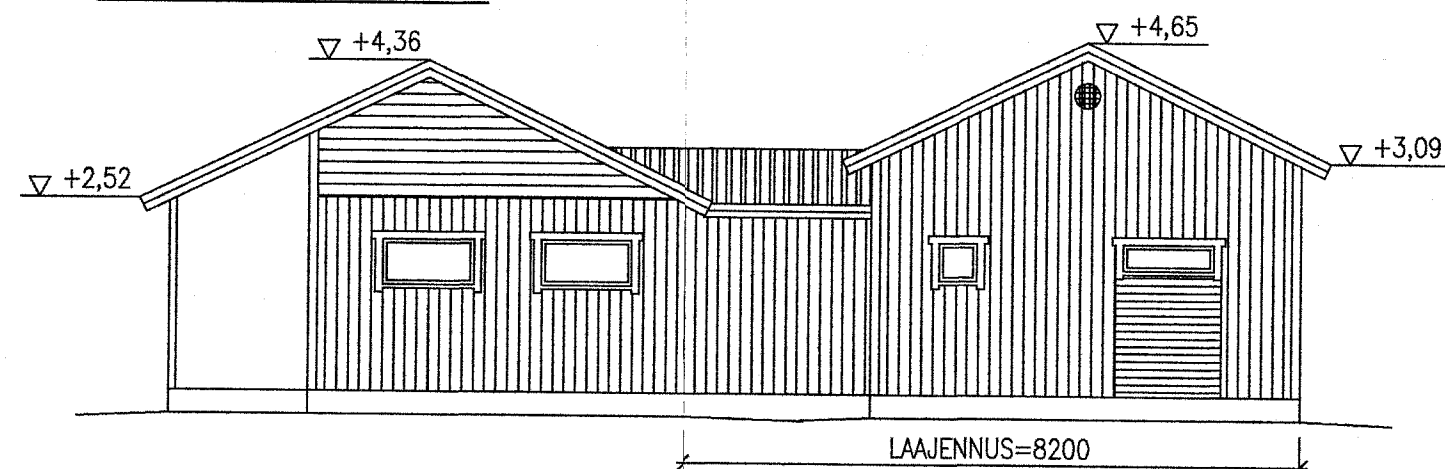

1. PROFILIPELTIKATTO, RUSKEA
2. PYSTYPANEELI, RUSKEA
3. VAAKAPANEELI, RUSKEA
4. OTSALAUDAT, VALKOINEN
5. NURKKA- JA PIELLAUDAT, VALKOINEN
6. OVET JA IKKUNAT, VALKOINEN

KATTOTURVATUOTTEET: TARVITTAESSA TÄYDENNETÄÄN
NYKYISTÄ JÄRJESTELMÄÄ

RAKENNUKSEN PALOLUOKKA P3
SUOJAUSTASO 1
PALOVAARALLISUUSLUOKKA 1

LAAJENNUKSESSA PAINOVOIMAINEN ILMANVAIHTO.

MAANPINTA MUOTOILLAAN LAAJENNUKSEN REUNOILLA RAKENNUKSESTA POISPÄIN
VIETTÄVÄKSI.

PERUSMAA LAAJENNUKSEN ALLA MUOTOILLAAN SALAOJIN VIETTÄVÄKSI.

KATTOVEDET JOHDETAAN SADEVESIKANVoihin.

KATTO- JA SALAOJAVEDET JOHDETAAN AVO-OJAAN TAI IMEYTETÄÄN MAASTOON
KIVIPESÄN VÄLTÄYKSELLÄ.

RAKENNUKSEN LAAJUUSTIEDOT

	VANHA	LAAJENNUS	YHTEENSÄ	
KERROSALA	40,0	65,1	105,1	m2
KOKONAISALA	40,0	65,1	105,1	m2
HUONEALA		54,8		m2
TILAVUUS	120	206	326	m3

LAAJENNUKSEN KERROSALA ULKOSEINÄ-
PAKSUUDEN 250 mm MUKAAN: 62,2 k-m2
MUUTOSALA VANHALLA PUOLELLA: 13,6 k-m2

K.O.S.A. 834-421	KORTTELI/TILA 10	TONNIT/RN 133	RAKENNUSLUVAN TUNNUS
RAKENNUSLOMAPIIRROS LAAJENNUS			PIIRUSTUSLAI PÄÄPIIRUSTUS
RAKENNUSKOHTIEN NIMI JA OSOITE LOMA-ASUNTO MATTILA ANTTI JUURINIEMENTIE 372 31350 LIESJÄRVI			PIIRUSTUKSEN SISÄLTÖ POHJAPIIRUSTUS LEIKKAUS JULKISIVUT
			JUOKS.No MITTAKAAVAT 1:50 1:50 1:100
RAKSANTTI Oy Tietotekniikka ja rakennusprojektiot Puh. 020 214 6000 Faksi 020 214 6001 www.raksantti.fi 020 214 6006	SIUNNALLA ARK	TYÖ No PIR.No YHT.HENK.	MAUTOS 2
			PRÄVYS 25.9.2023