


RAKENTAMISTILANNE

= lupaa haetaan

=vakituiseen asumiseen liittyvät rakennukset

=vapaa-ajan rakennukset

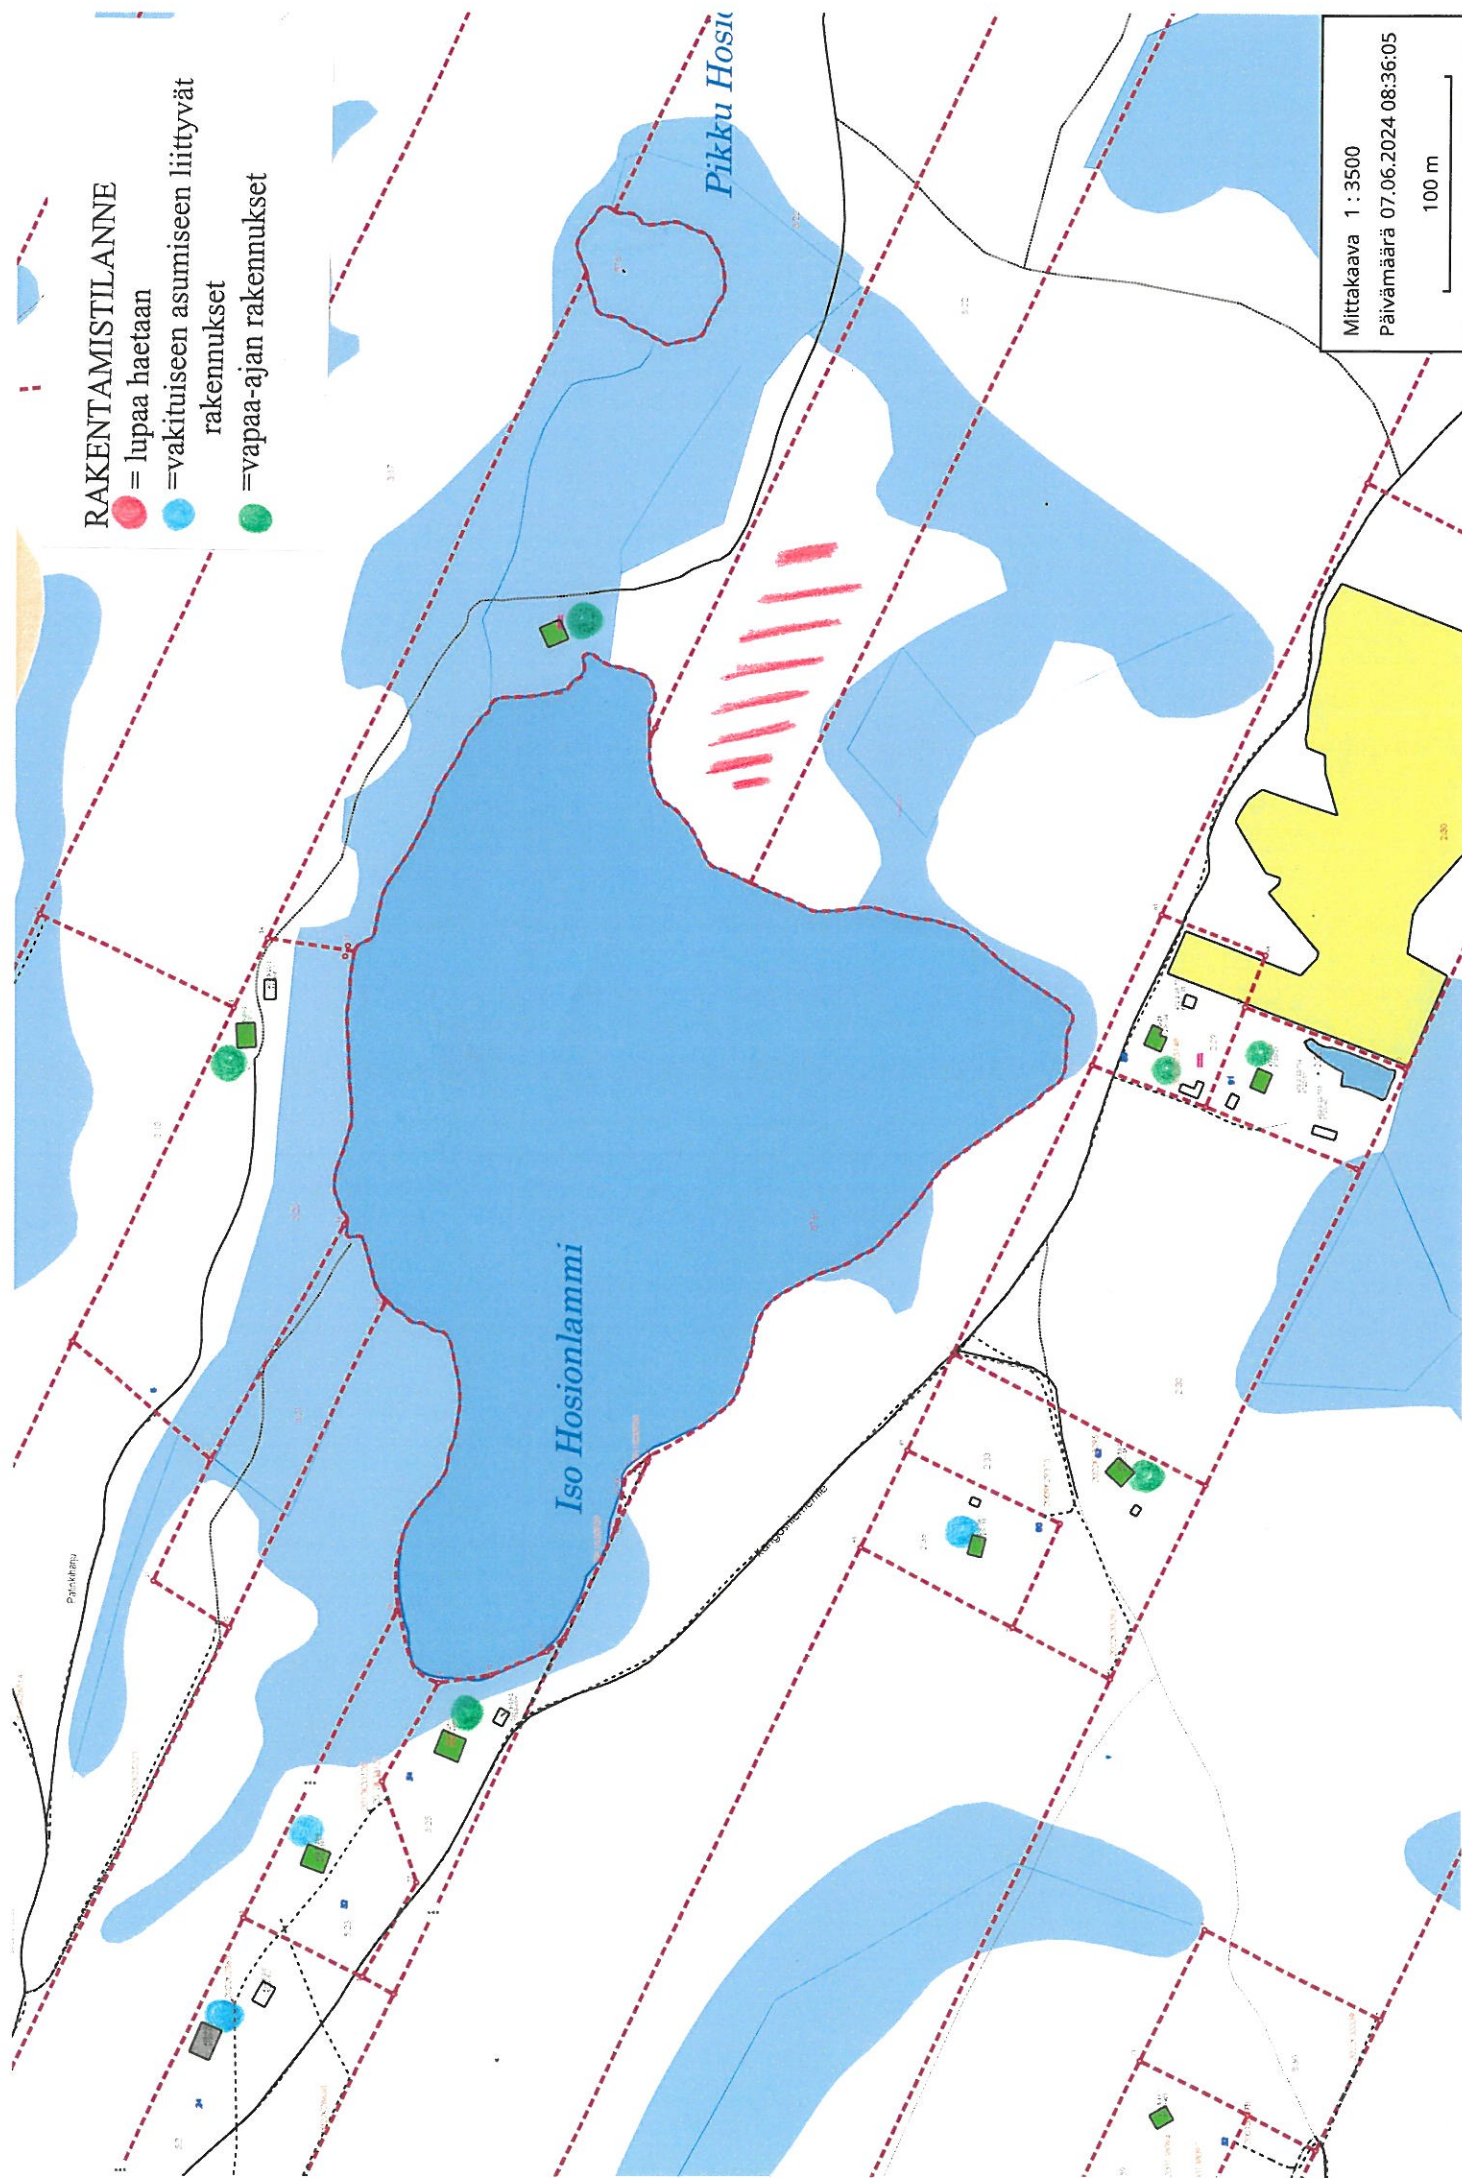

Mittakaava 1 : 3500

Päivämäärä 07.06.2024 08:36:05

100 m