



Leikkaus A–A

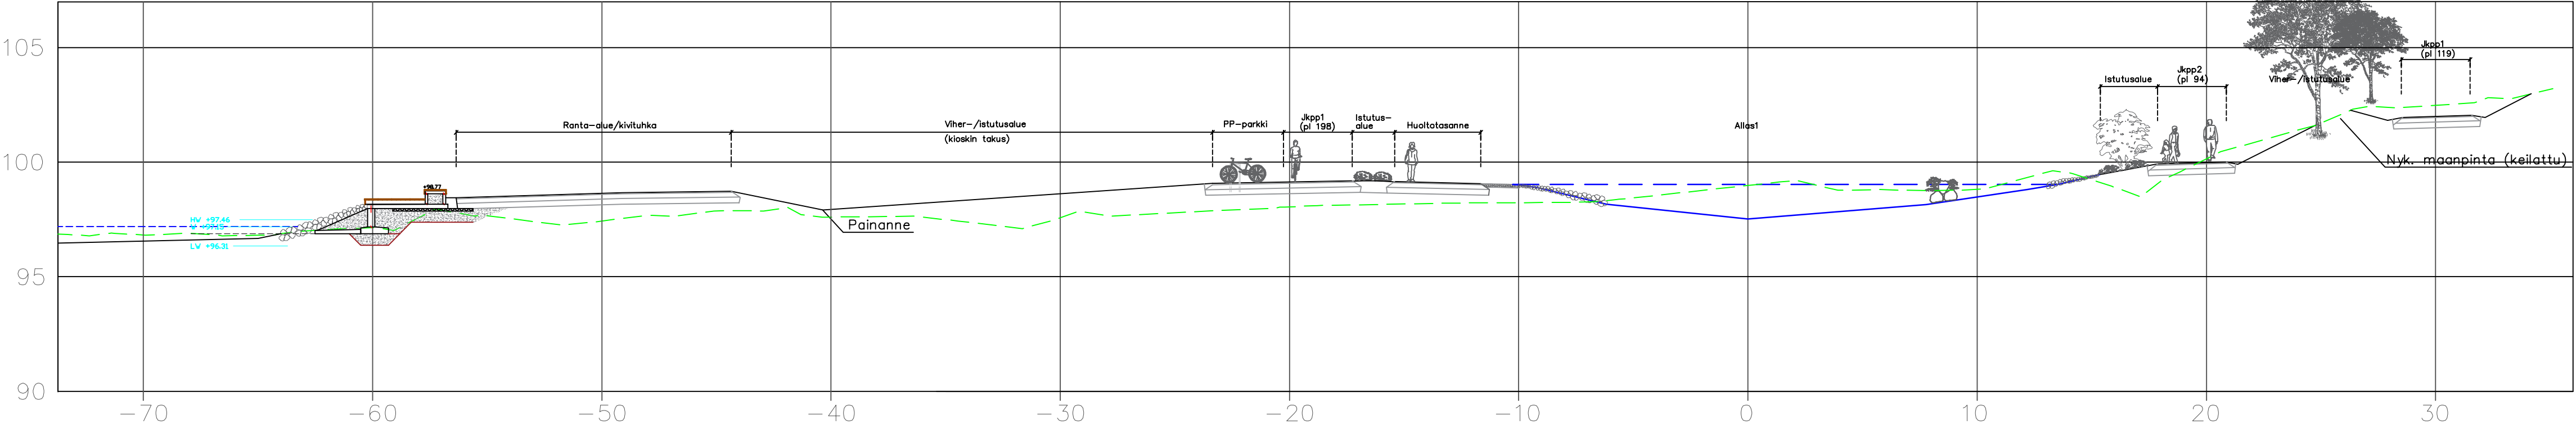

Leikkaus B–B

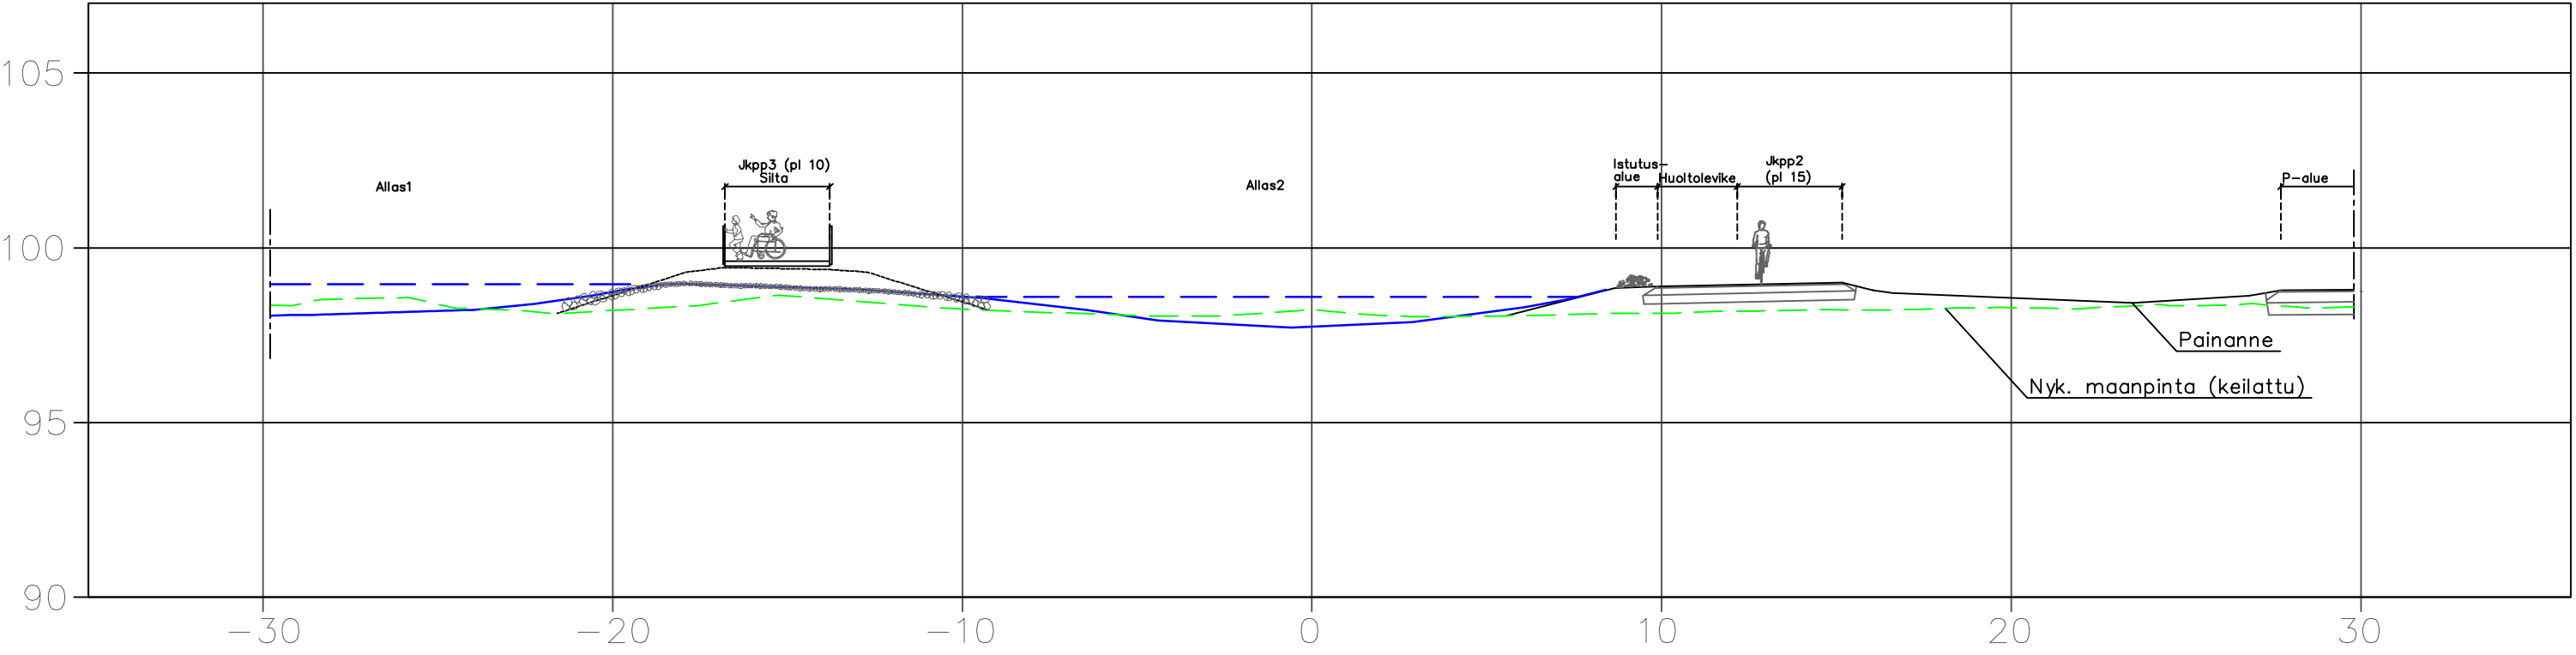

Muut.		Selitys		Pvm	Tehnyt	Pvm	Hyv.
TILAAJA				HANKE			
TAMMELA				Tammelan rantapuisto			
SUUNNITTELIJA				SUUNNITTELUVAIHE			
proxion				Rakentamissuunnitelma			
				PIIRUSTUKSEN SISÄLTÖ			
PIIRT.	31.1.2024	M.Raudaskoski		Tyypipioikkileikkaukset A-A ja B-B			
SUUNN.	31.1.2024	M.Raudaskoski					
TARK.	31.1.2024	J.Mikkonen					
HYV.	31.1.2024	xxx					
TARKASTAJA				MITTAKAAVA			
				1:200			
				KOORDINAATTI- JA KORKEUSJÄRJ.			
				ETRS GK24/N2000			
TARK.	XXXX	J.Kauppi		XXXX			
HYV.	XXXX	XXX		PAIKKA	LAJI	PIIR.NRO	MUUT. LEHTI
VV HYV.	XXXX	XXX		xxxx	xxx	R3-1	xxx xxx
				LEHTIÄ			
				xxx			