
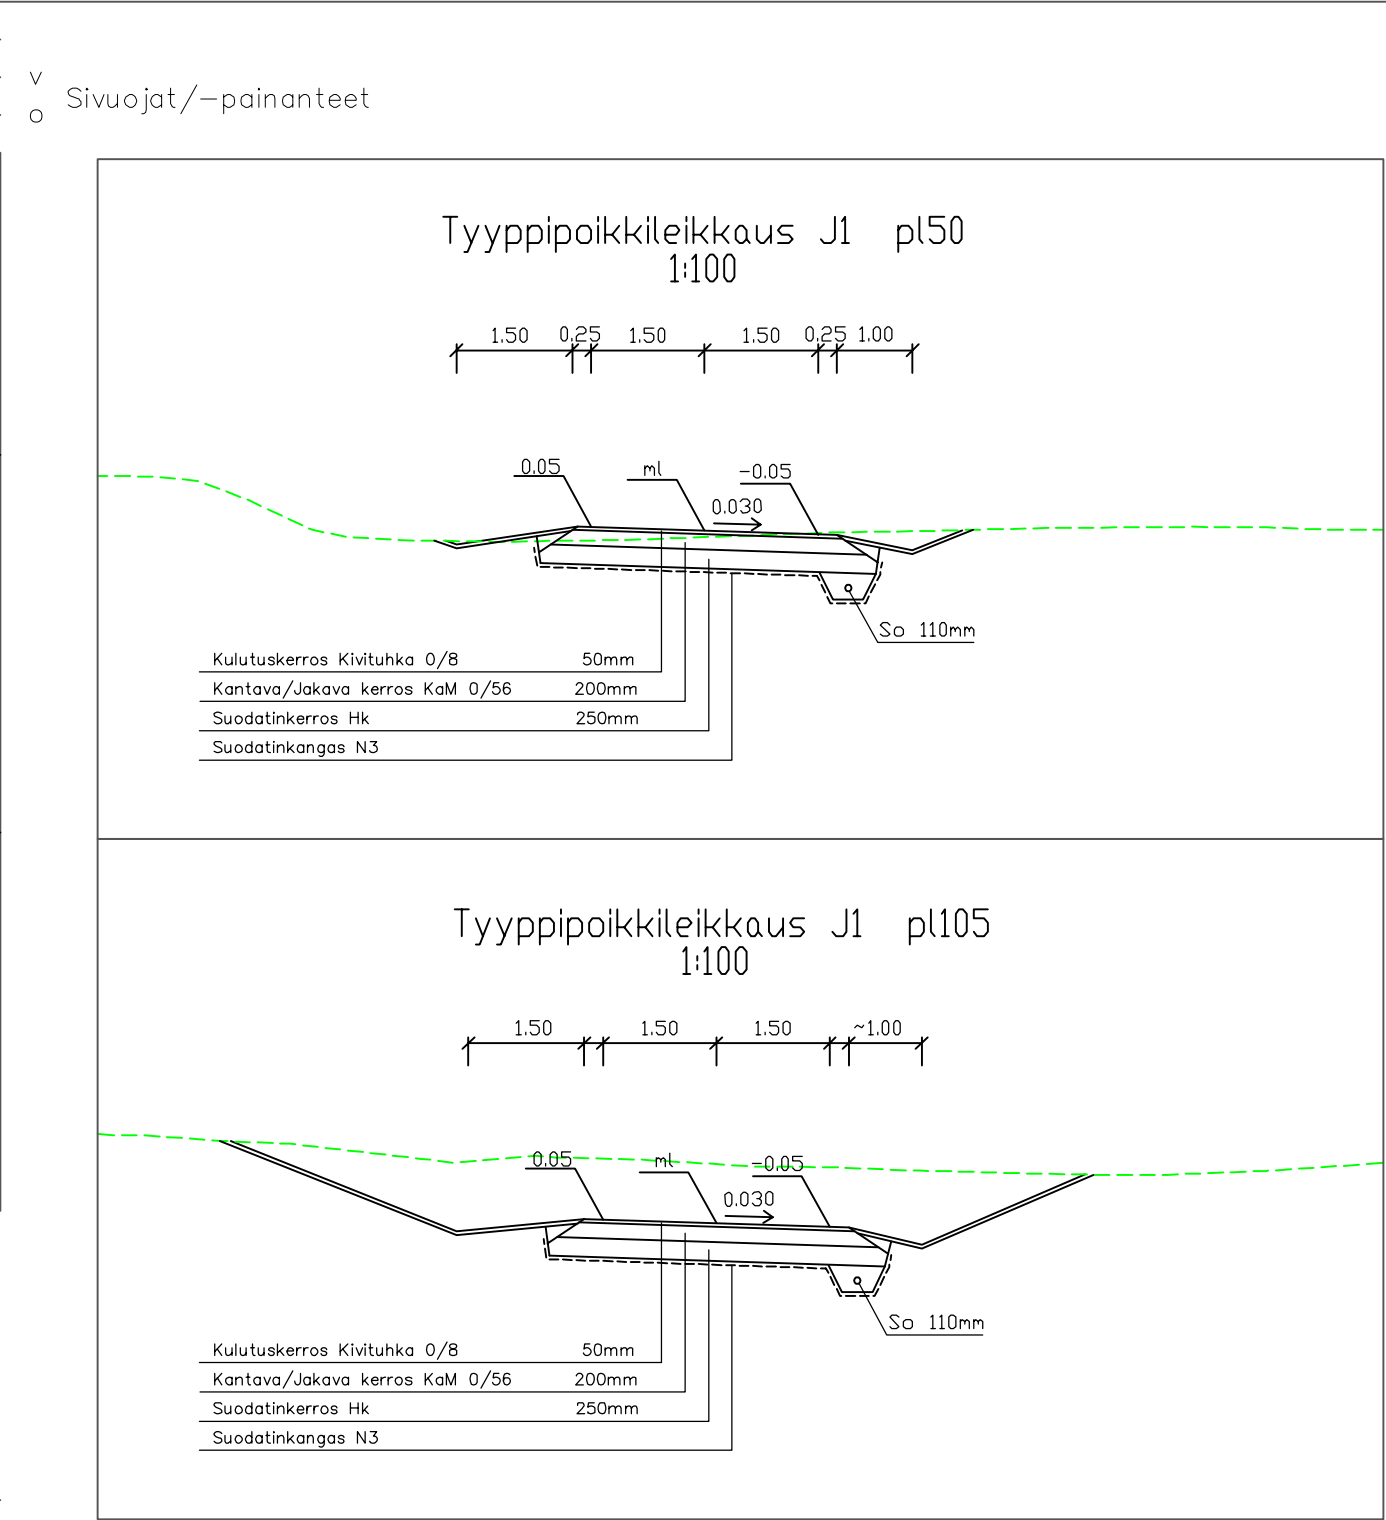


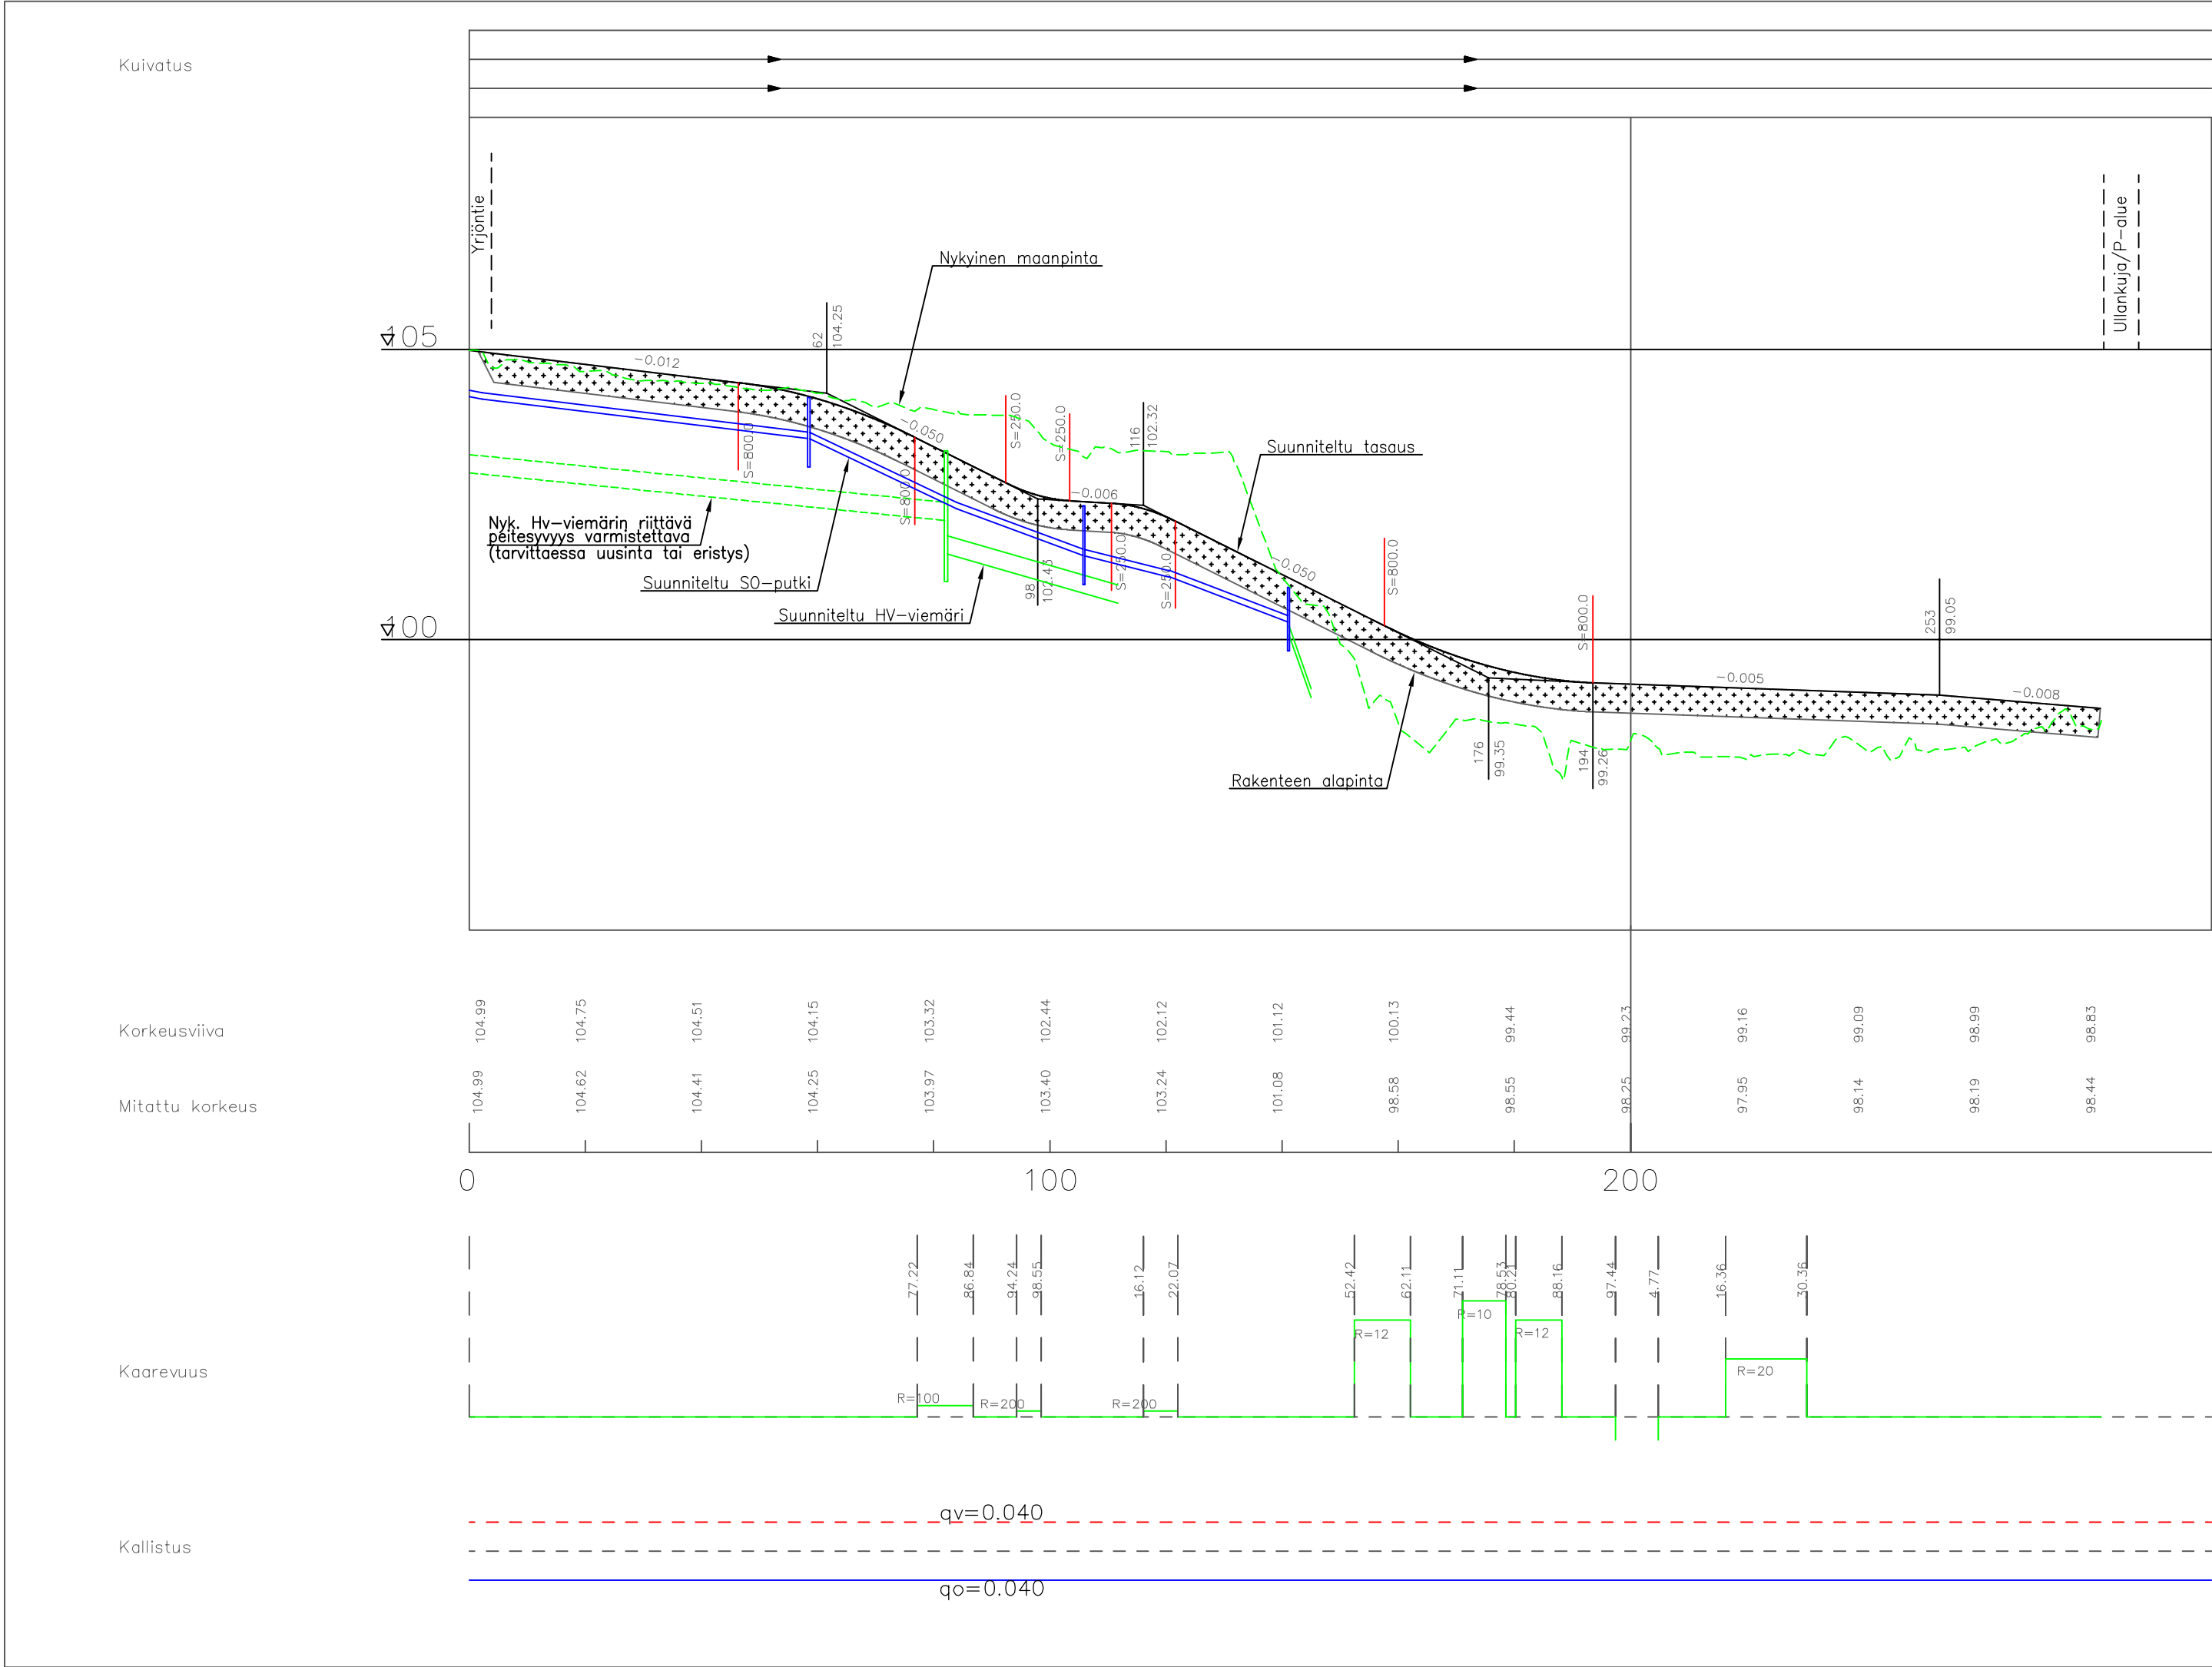

Muut.		Selitys		Pvm	Tehnyt	Pvm	Hyv.	
TILAAJA				HANKE				
TAMMELA				Tammelan rantapuisto				
SUUNNITTELIJA				SUUNNITTELUVAIHE				
proxion				Rakentamissuunnitelma				
				PIIRUSTUKSEN SISÄLTÖ				
PIIRT.	31.1.2024	M.Raudaskoski		Pituusleikkaus J1 Rakenteelliset tyypipoikkileikkaukset J1				
SUUNN.	31.1.2024	M.Raudaskoski						
TARK.	31.1.2024	J.Mikkonen						
HYV.	31.1.2024	xxx						
TARKASTAJA				MITTAKAAVA				
				1:100/1:1000				
				KOORDINAATTI- JA KORKEUSJÄRJ.				
				ETRS GK24/N2000				
TARK.	XXXX	J.Kauppi		XXXX				
HYV.	XXXX	XXX		PAIKKA	LAJI	PIIR.NRO	MUUT. LEHTI	LEHTIÄ
VV HYV.	XXXX	XXX		XXXX	XXX	R4-2	xxx XXX	XXX