


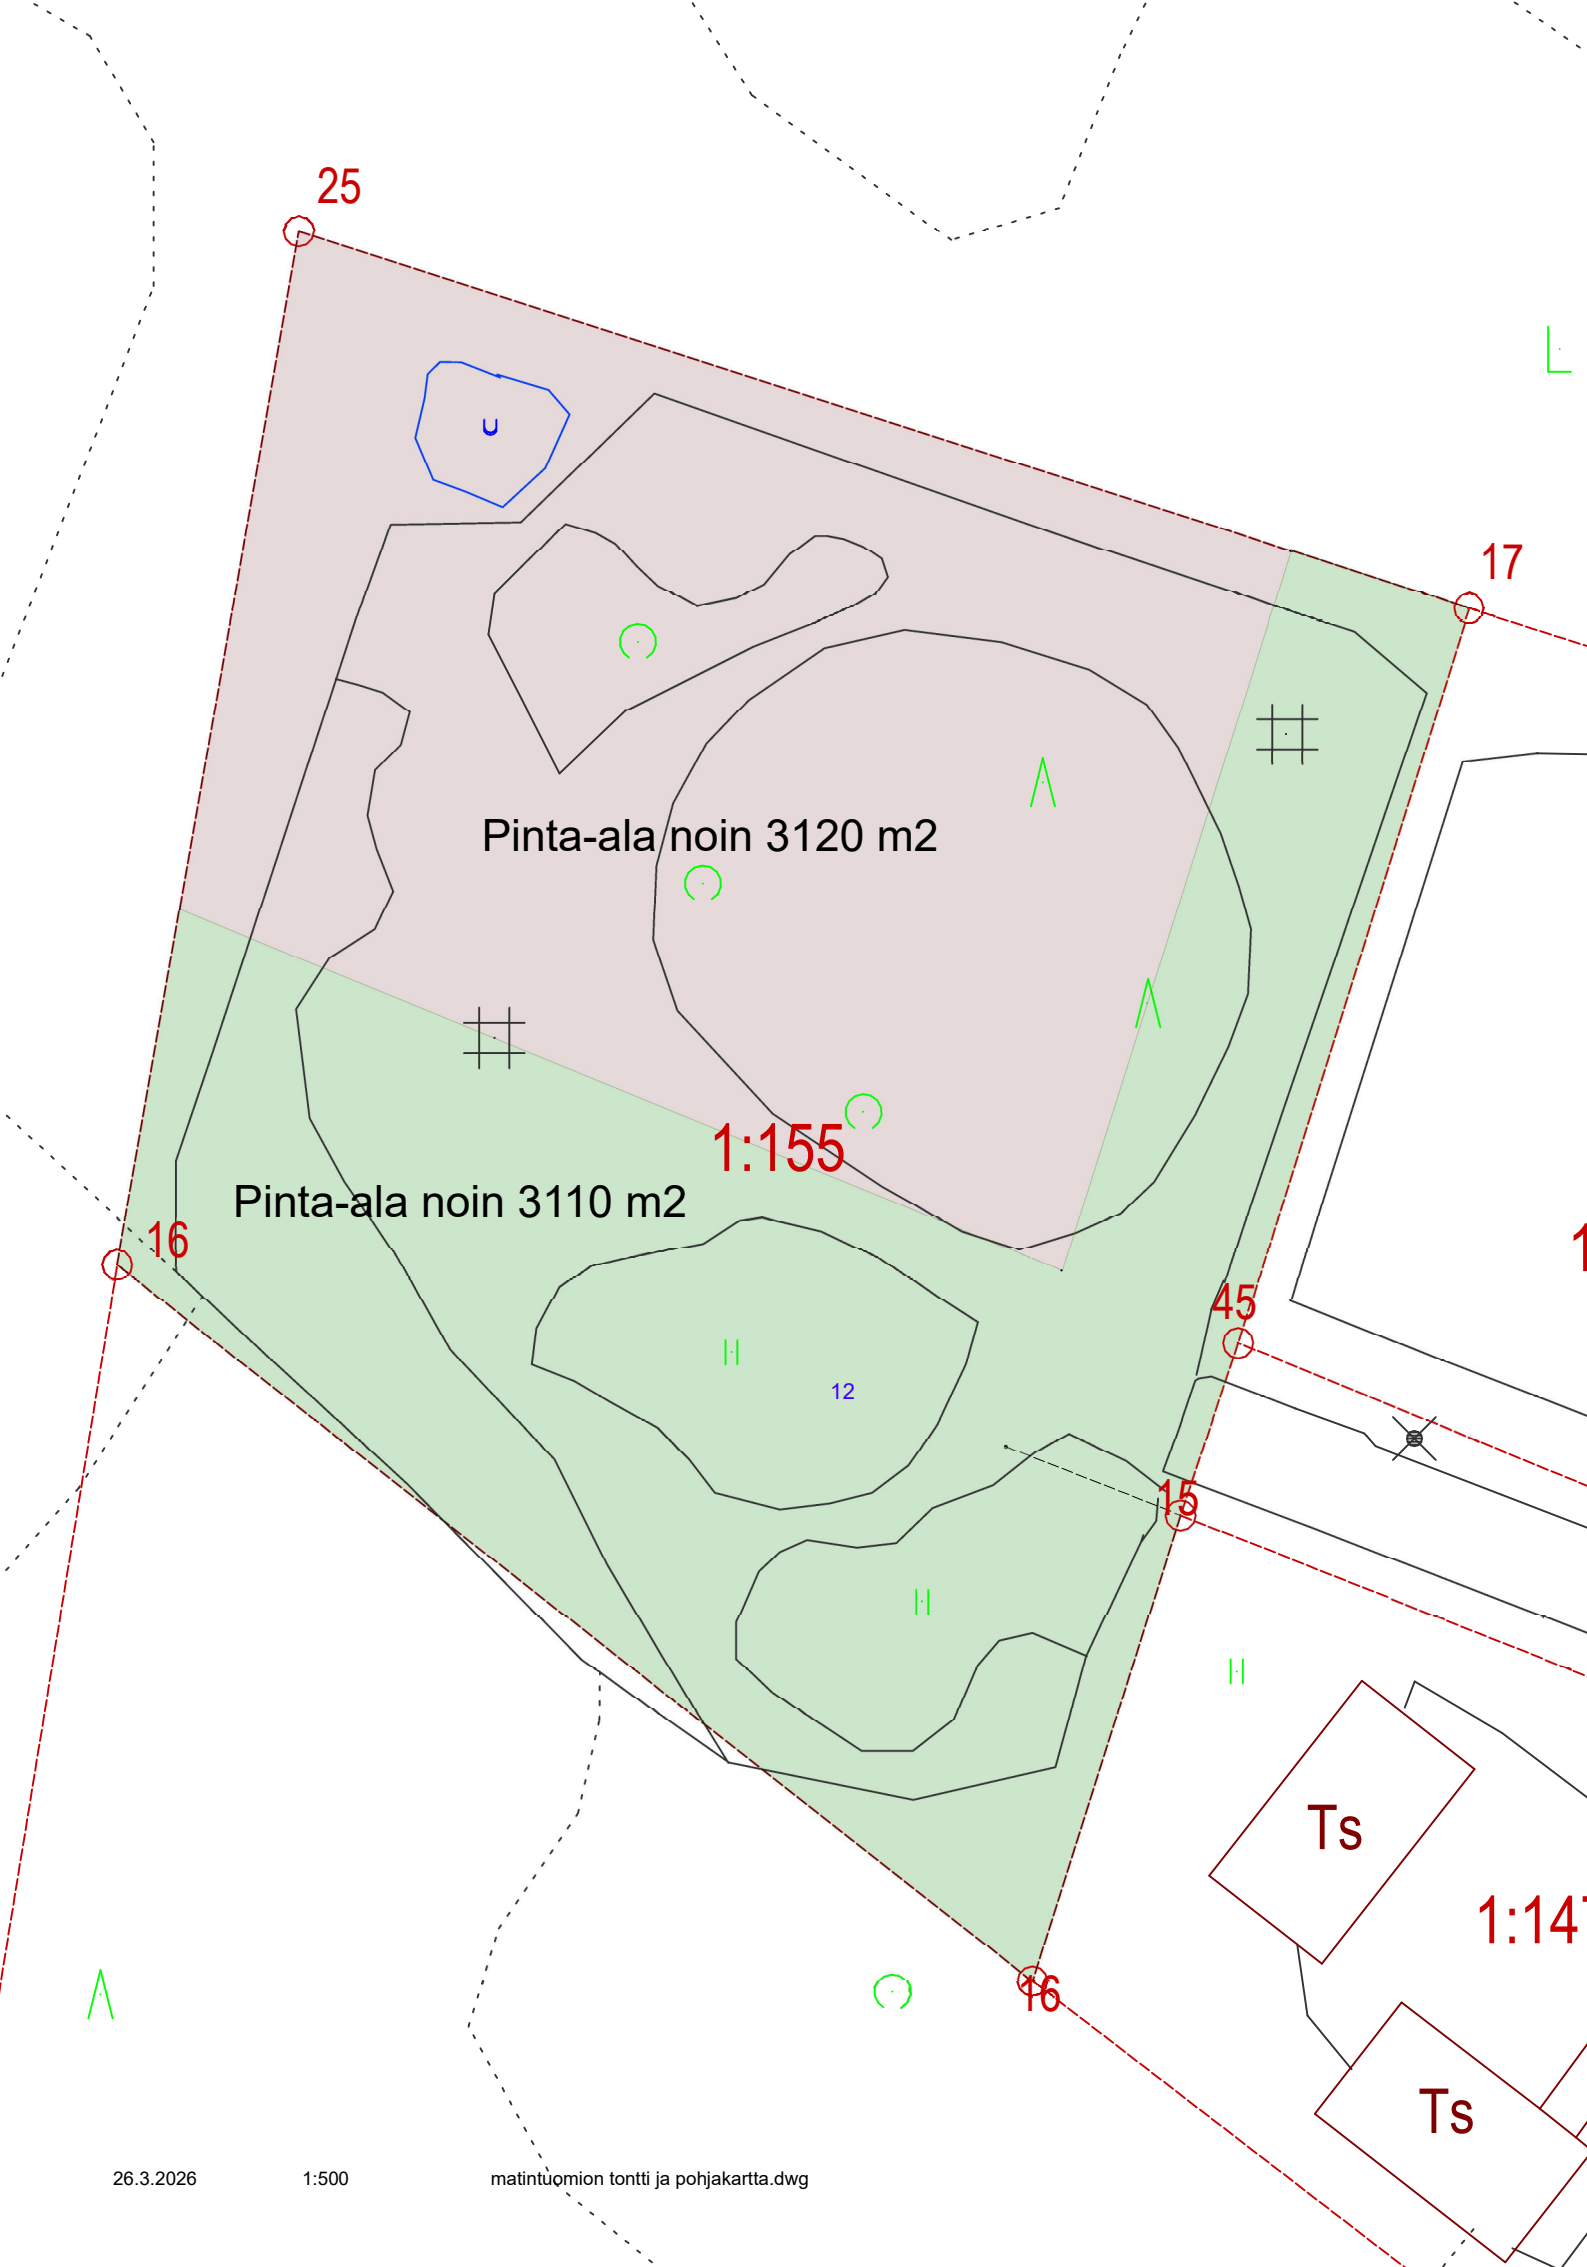

25

17

Pinta-ala noin 3120 m2

Pinta-ala noin 3110 m2

1:155

16

45

15

16

Ts

1:14

Ts