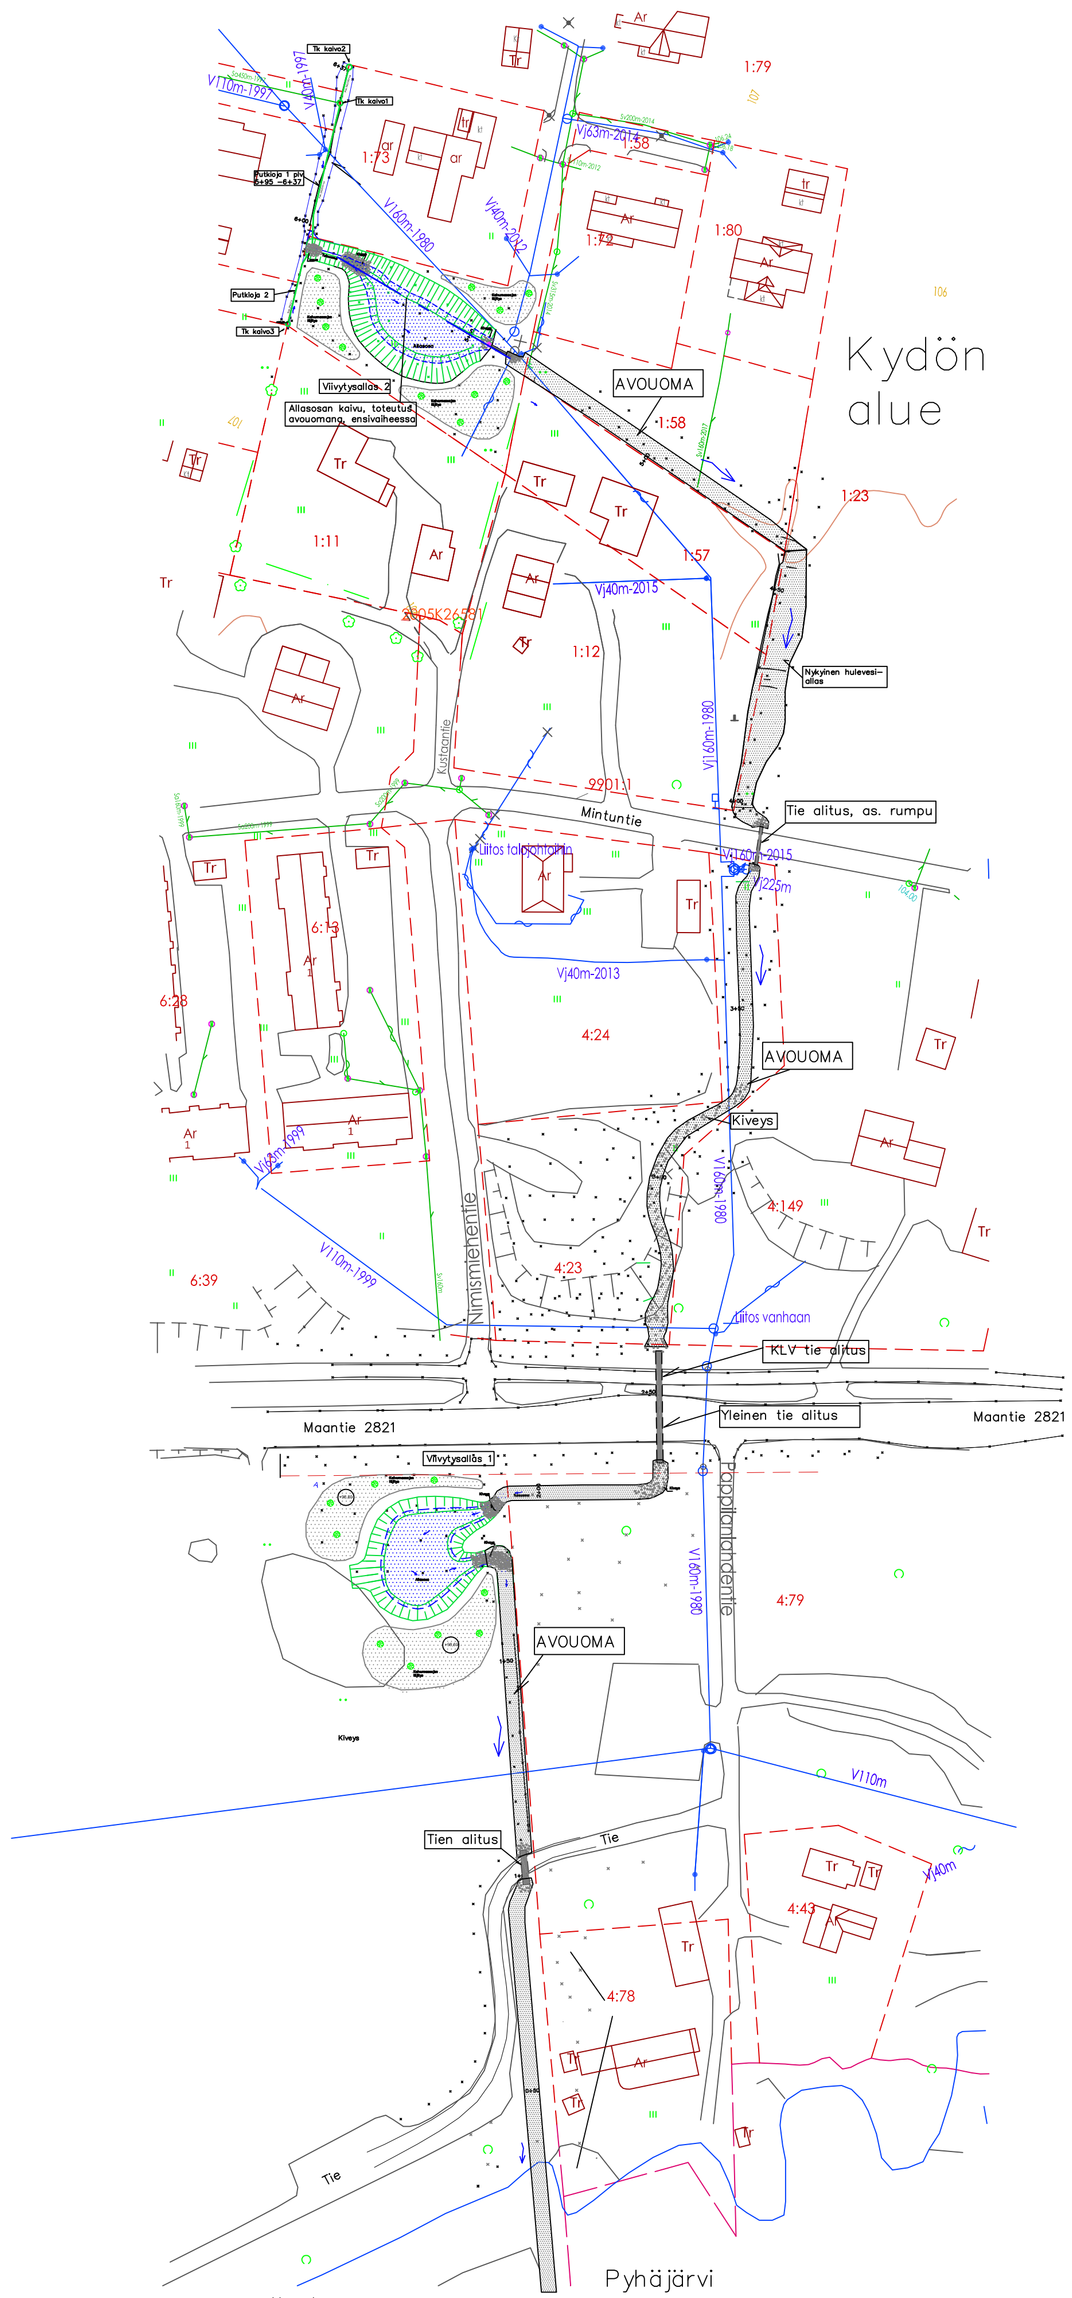

Viivytys +uoma		Piir. no Liite no 1.
Hanke, kunta Kydön alueen hulevesien johtamis–ja pidätys–rakenteet Tammela		Mittakaava Piirustuksen sisältö Suunnitelmakartta
Maveplan Kiilakiventie 1 90250 OULU p. 08-5349 400 fax 08-373 307 etunimi.sukunimi@maveplan.fi	Suunn. T.K/J.K Päiväys 18.6.2021 Hyv. S.H.	Muutos