PITUUSLEIKKAUS
1:100 / 1:2000

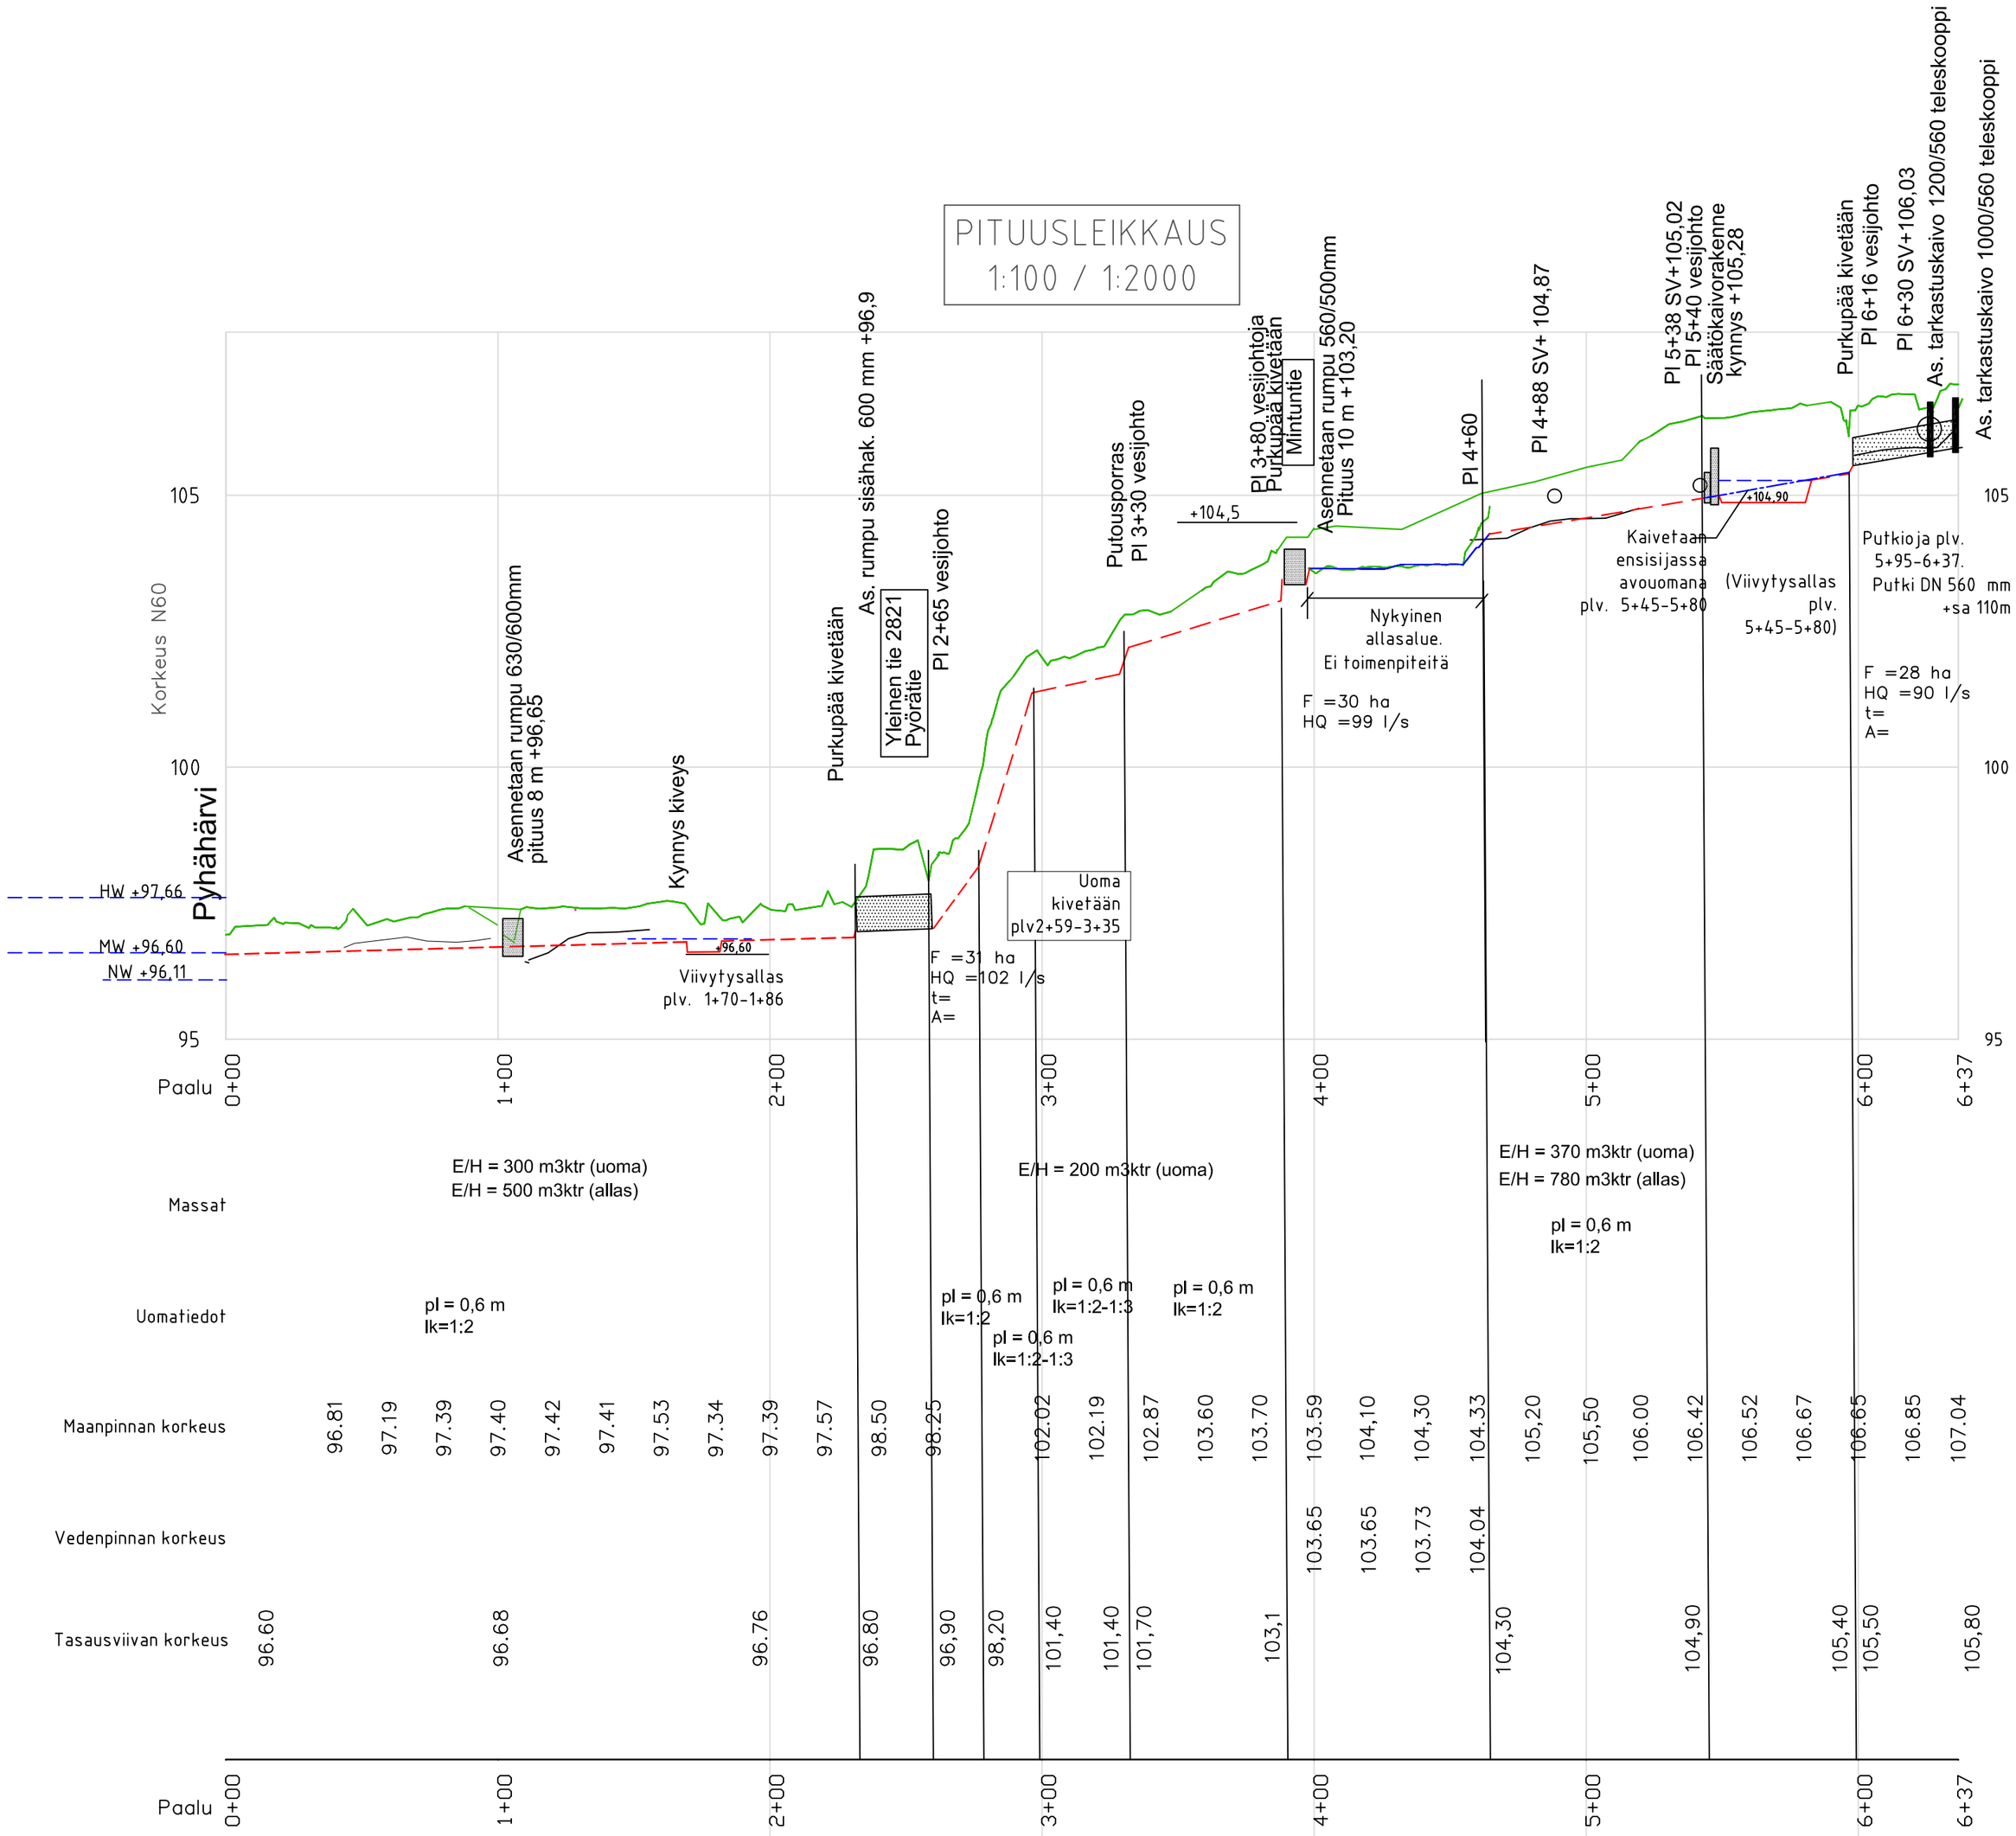

Paalu	0+00	1+00	2+00	3+00	4+00	5+00	6+00	6+37
Massat	E/H = 300 m3ktr (uoma) E/H = 500 m3ktr (allas)			E/H = 200 m3ktr (uoma)		E/H = 370 m3ktr (uoma) E/H = 780 m3ktr (allas)		
Uomatiedot	pl = 0,6 m lk=1:2			pl = 0,6 m lk=1:2 pl = 0,6 m lk=1:2-1:3 pl = 0,6 m lk=1:2-1:3	pl = 0,6 m lk=1:2	pl = 0,6 m lk=1:2		
Maanpinnan korkeus	96.81 97.19 97.39 97.40 97.42 97.41 97.53 97.34 97.39 97.57			98.50 98.25 102.02 102.19 102.87 103.60 103.70	103.59 104,10 104,30 104.33	105,20 105,50 106.00 106.42	106.52 106.67 106.65	106.85 107.04
Vedenpinnan korkeus					103.65 103.65 103.73 104.04			
Tasausviivan korkeus	96.60 96.68 96.76			96.80 96.90 98,20 101,40 101,40 101,70	103,1	104,30 104,90	105,40 105,50	105,80

Viivytysallas	Piir. no Liite no 2
Hanke, kunta Kydön alueen hulevesien johtamis–ja pidätys–rakenteet Tammela	Mittakaava
	Piirustuksen sisältö Pituusleikkaus uoma
Maveplan Kiilakiventie 1 90250 OULU p. 08-5349 400 fax 08-373 307 etunimi.sukunimi@maveplan.fi	Suunn. T.K/J.K
	Päiväys 18.6.2021
	Hyv. S.H.
	Muutos