


TONTIN PINTA ALA 4540 m²
 KÄYTETTY RAKENNUSKOKEUS 38m²
 NYT RAKENNETAAN
 VAPAA-AJAN ASUNTO KERROSALA 83 m² TIIVÄLÄIS 330 m² KOKONAISALA 83 m²
 KÄYTETTY RAKENNUSKOKEUS YHTEENSÄ 121 m²
 UUDISRAKENNUKSEN PALJOUKKA ON F3
 VAPAA-AJAN ASUNTOJEN ILMANVAIKUTUS
 ASETUKSEN 1099/2017 ALUELISEN IV-SUUNNITTELUUN MUKAAN
 UUDISRAKENNUKSEEN TUULEE POISTOLÄMPÖPUMPPU JA VEIKERTONEN LATTIALÄMMITYS
 KATTO JA TALOTIKKAIT SEKÄ PALOJUUKUT ASETUKSEN 1007/2017 MUKAAN
 RAKENNUSTEN HARMAAT JÄTEVEDET KÄSITELLÄÄN TONTILLA JA MUILLE VESILLE UPPISILIÖ
 KIINTEISTÖJÄTEIDEN KÄSITTELY KUNNALLISEN JÄTEHUOLTOHÄÄRÄYSTEN MUKAAN
 RAKENNUKSET TEHDÄÄN SUOJEN RAKIKO-OHJETTA JA MÄÄRÄYKSIÄ NOUDATTAIN
 PERUSTUSTEN KUIVATUS- JA SÄDEVEDET IMIETÄÄN TONTILLA
 PINTAVEDET IMIETÄÄN TONTILLA
 RAKENNUKSET TEHDÄÄN SUOJEN RAKIKO-OHJETTA JA MÄÄRÄYKSIÄ NOUDATTAIN
 RAKENNUSTEN SIIVINTI JA KORJUKSEKSI TARKISTETTAVA RAKENNUSPAIKALLA

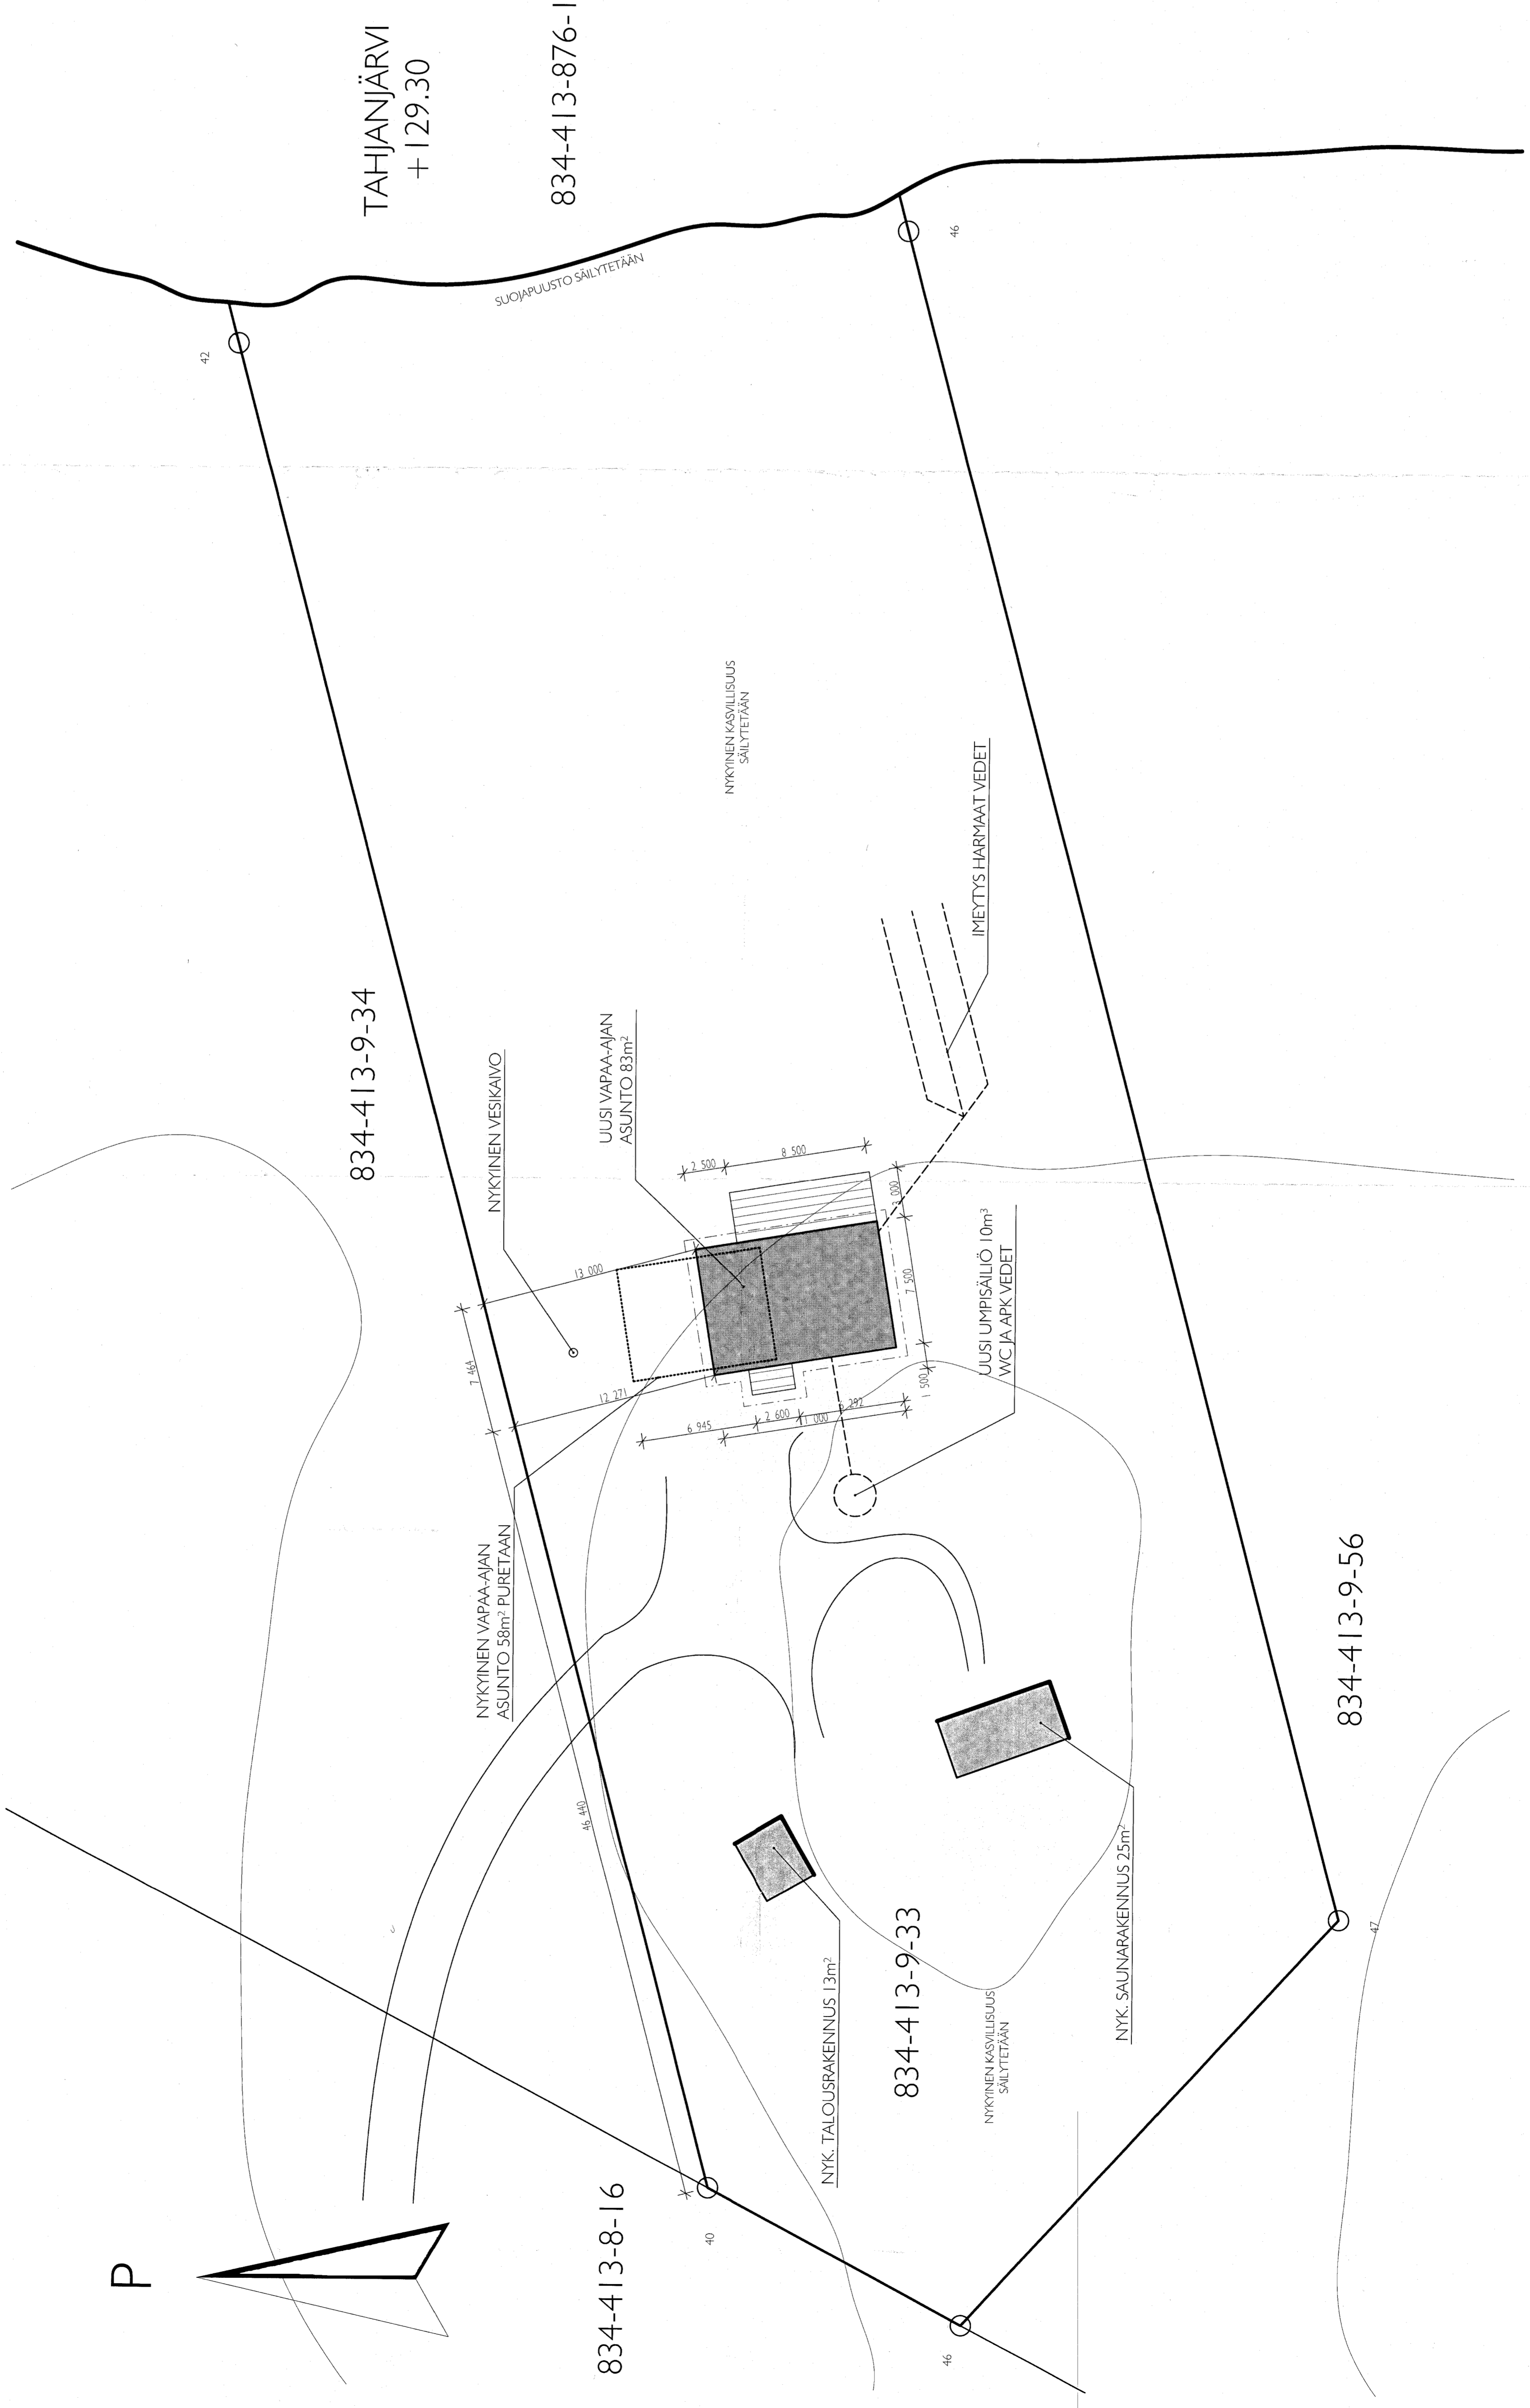

KORKEUSRIISTELMÄ N2000

Projektin nimi 834-413-9-33	Korkeusriista 834-413-9-33	Tontin nro	Väestötiedustelu 834-413-9-33
Rakennusvaihe UUDISRAKENNUS	Projekti ASEMARIIS	Johdanto ASEMARIIS	Pilaus 1200
HUVIDA WESSMAN TUJUNNINTIE 200 31200 TAMPERE		Työ nro Pilaus +358 50 81 5356 tom@tomins.fi	Pilaus Suunnitella ARK
TOMINS INSINÖÖRITOIMISTO		Toimiston nimi, osoite, aikataulu ja paketti TOMI KARPPIENEN R/ARK 30.11.2020	