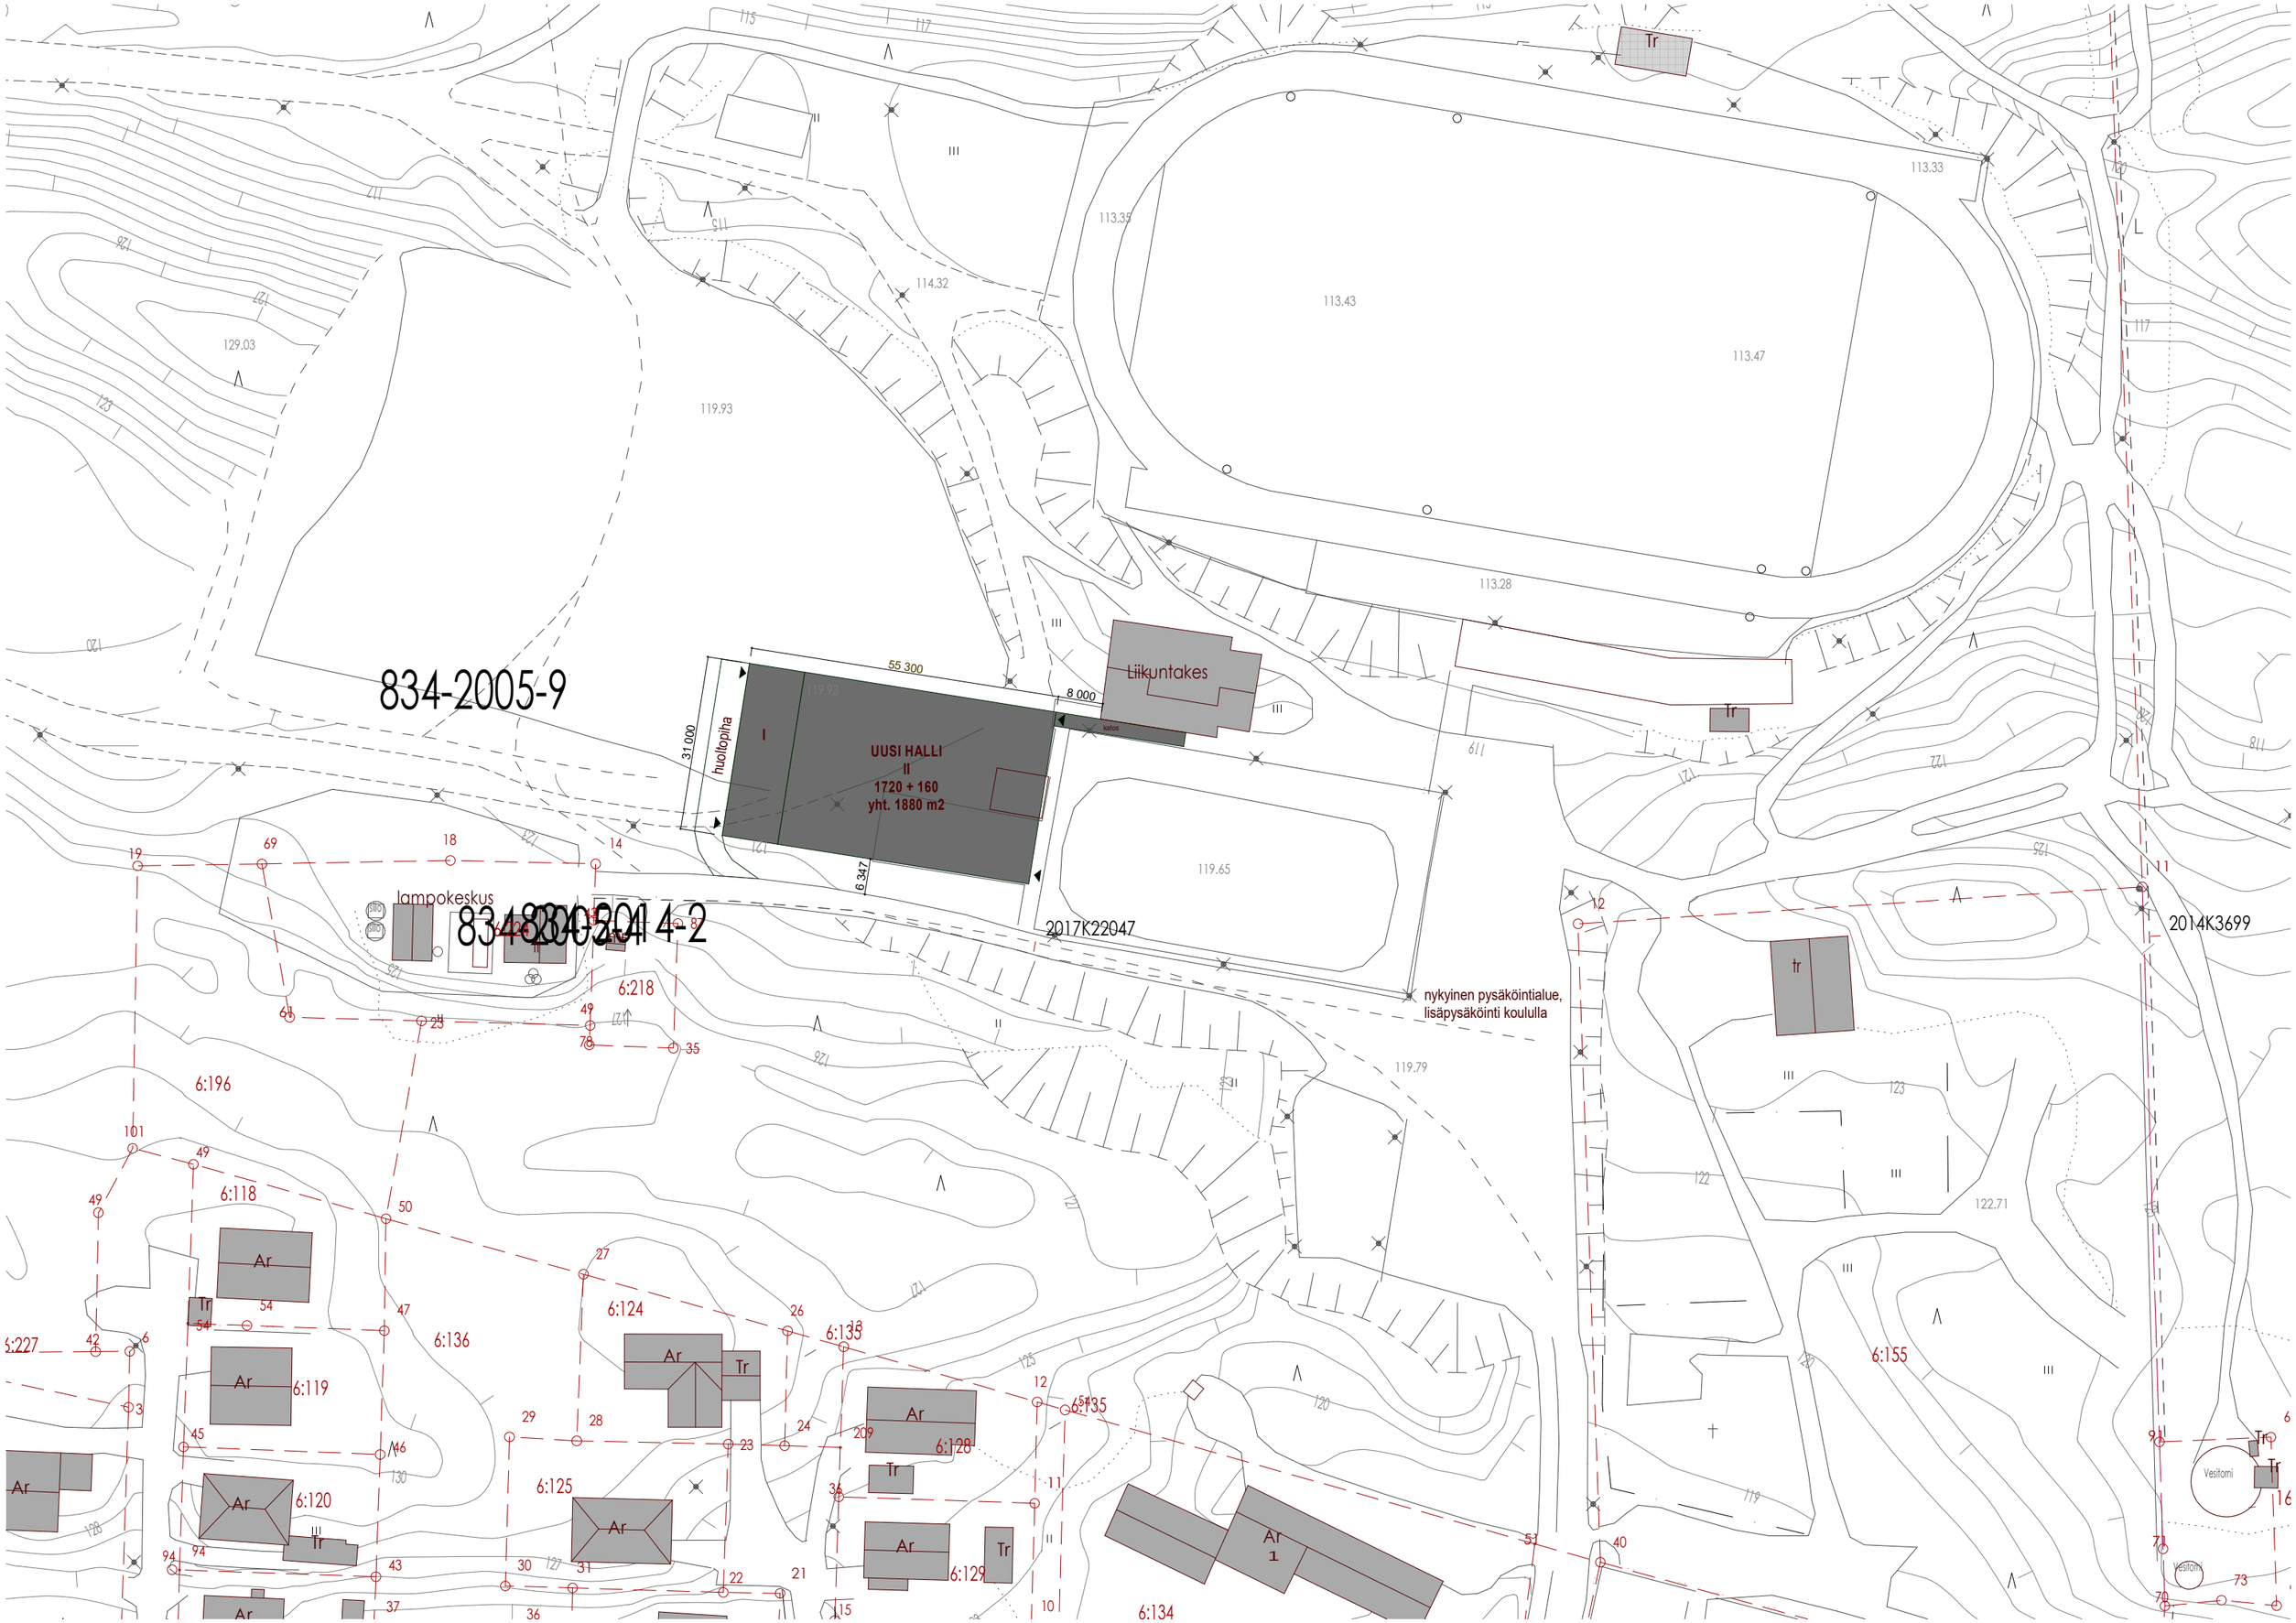

834-2005-9
834-2005-4
834-2005-2
2017K22047
2014K3699
Liikuntakes
UUSI HALLI
II
1720 + 160
yht. 1880 m2
huoltopiha
55 300
8 000
31 000
6 347
lampokeskus
nykyinen pysäköintialue,
lisäpysäköinti koululla
Tr
Ar
Vesitorni