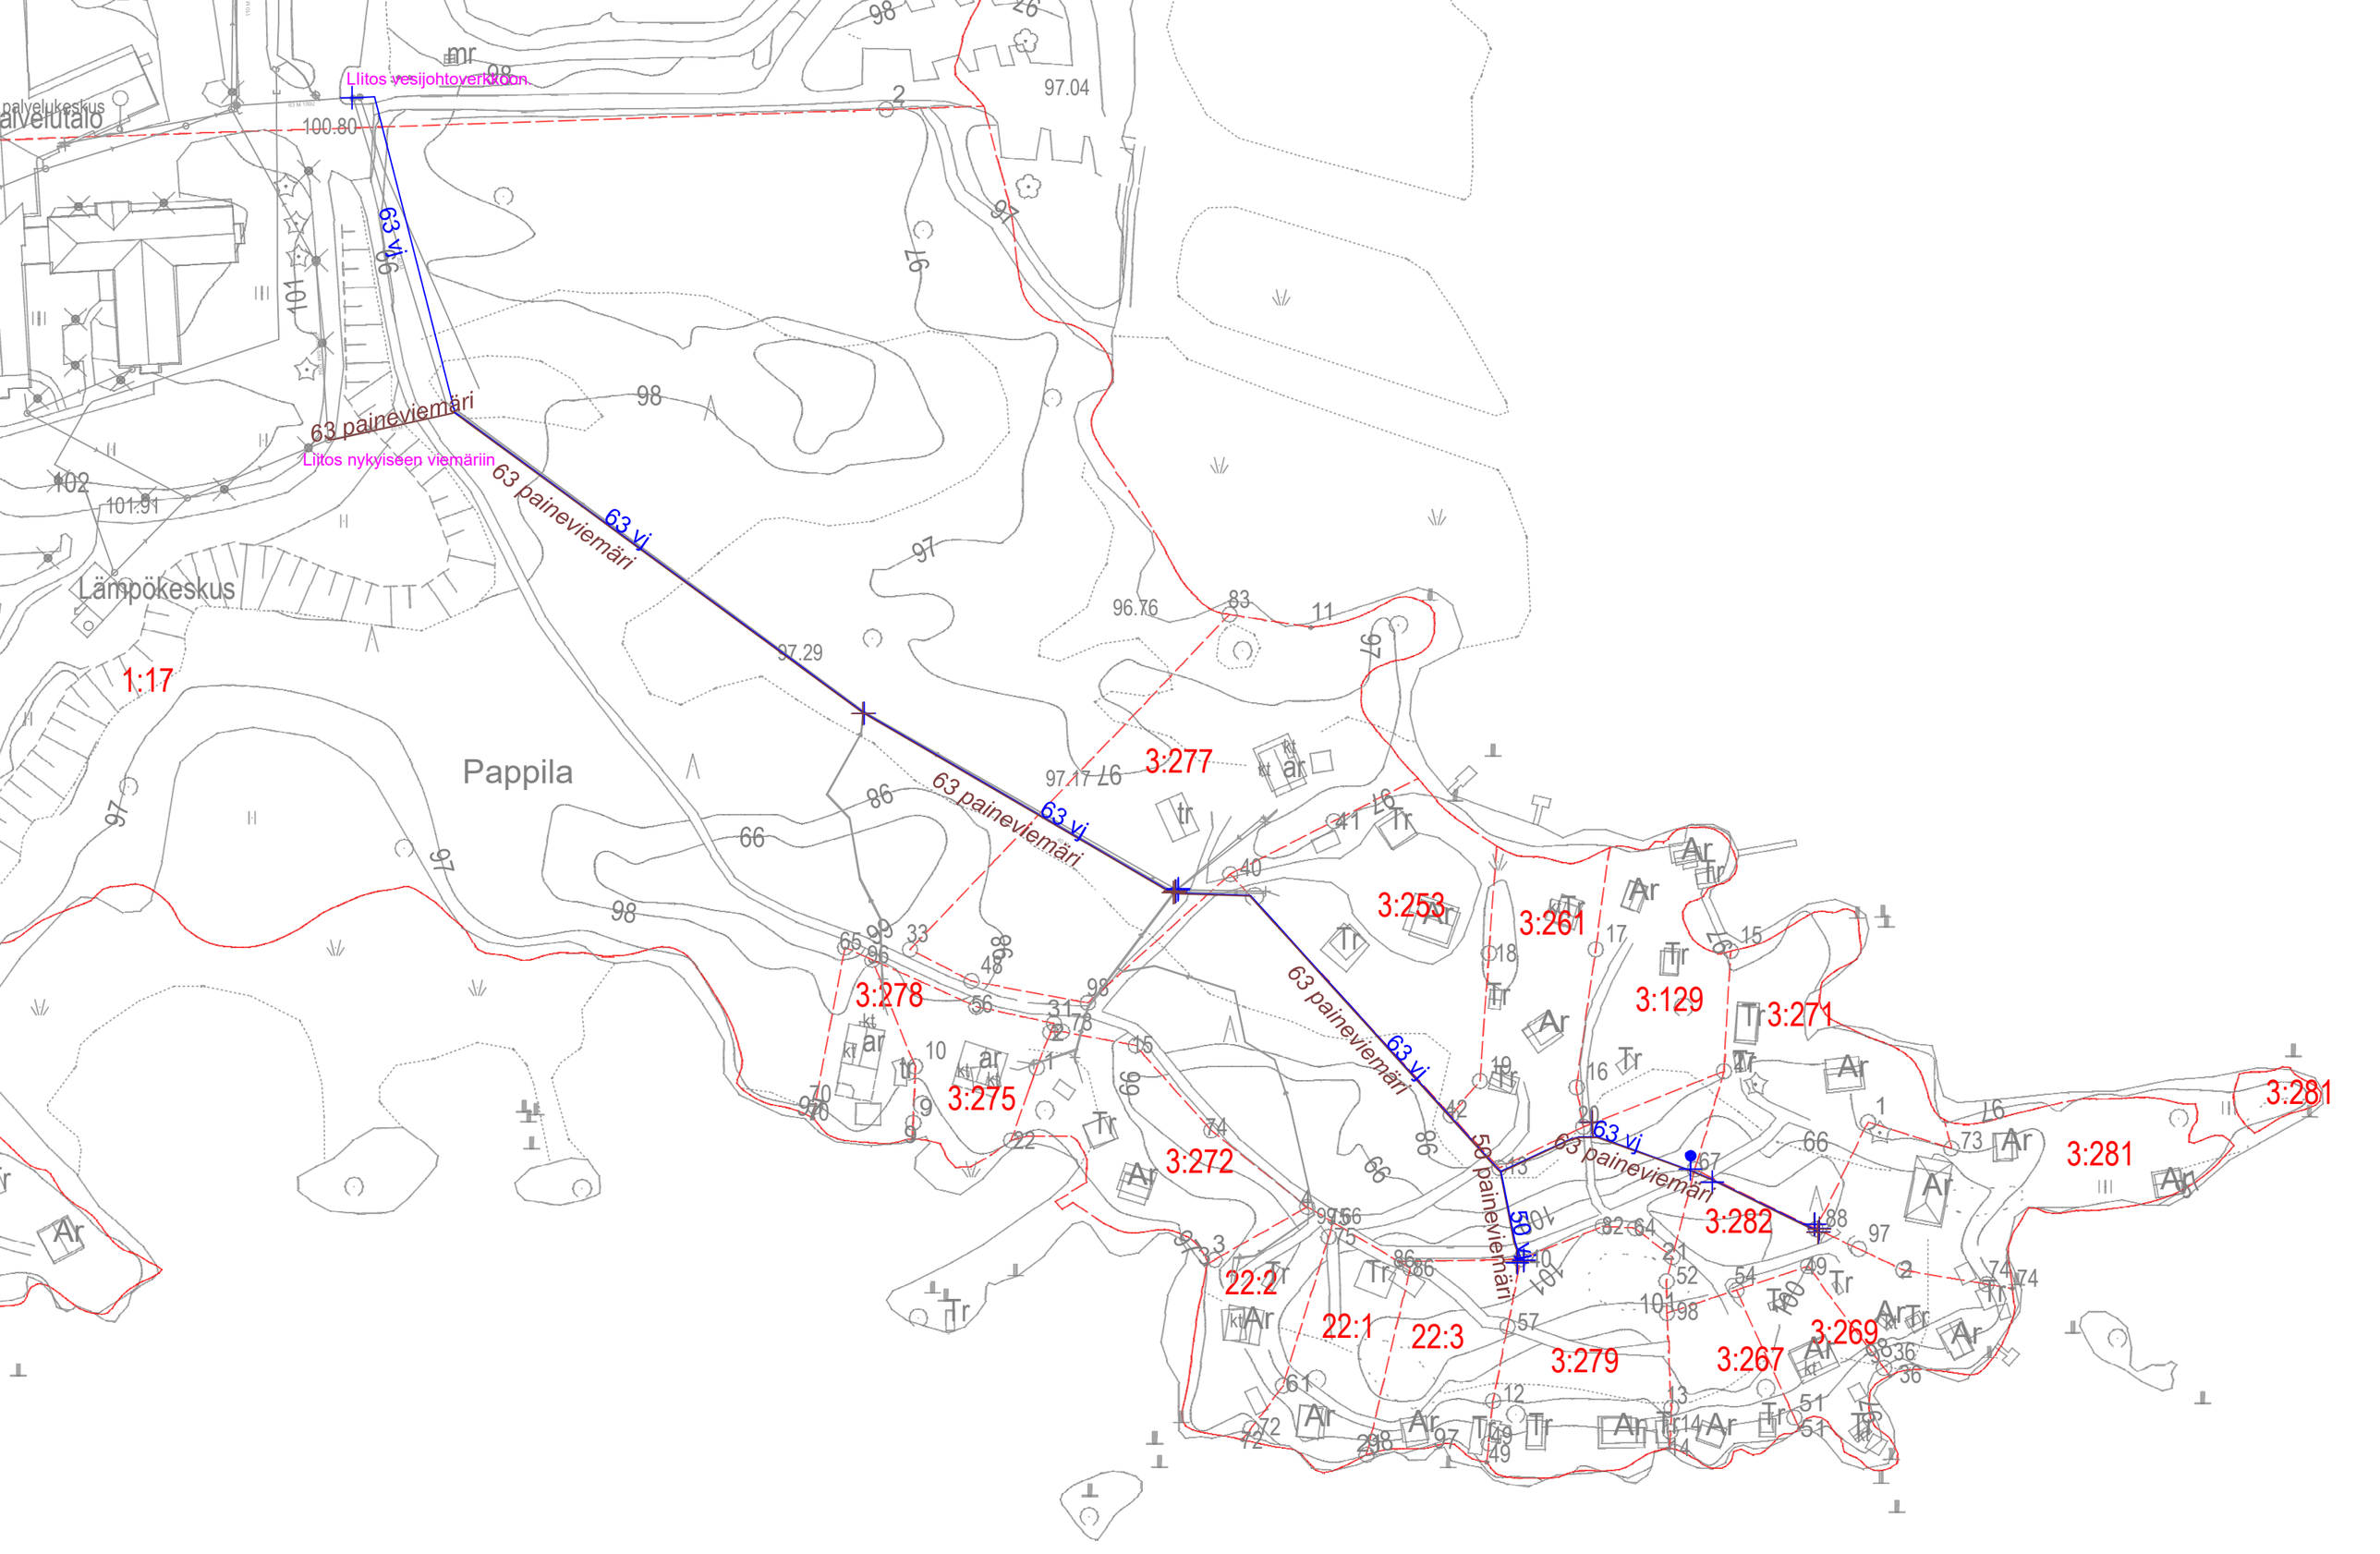

6.3.2023 1:1500 Ruisluoto_linjaus.xy.tdw