LIITE 3

LEIKKAUS A – A mk 1:500

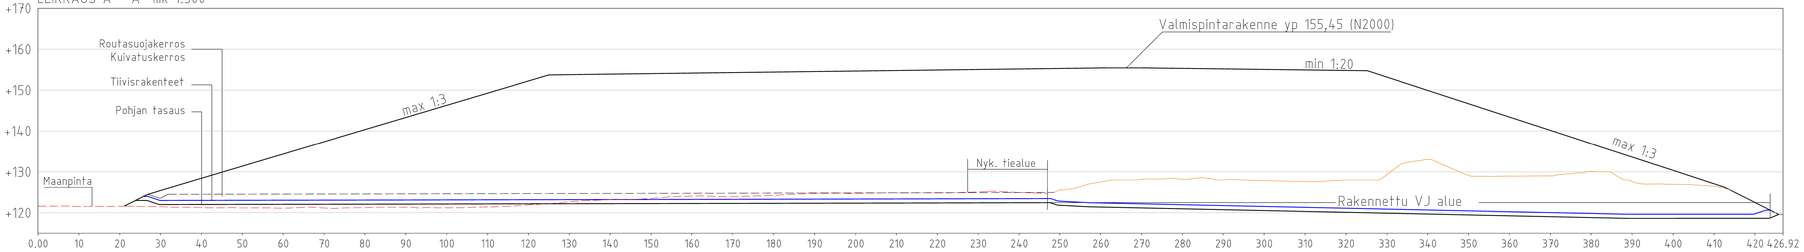

LEIKKAUS B – B mk 1:500

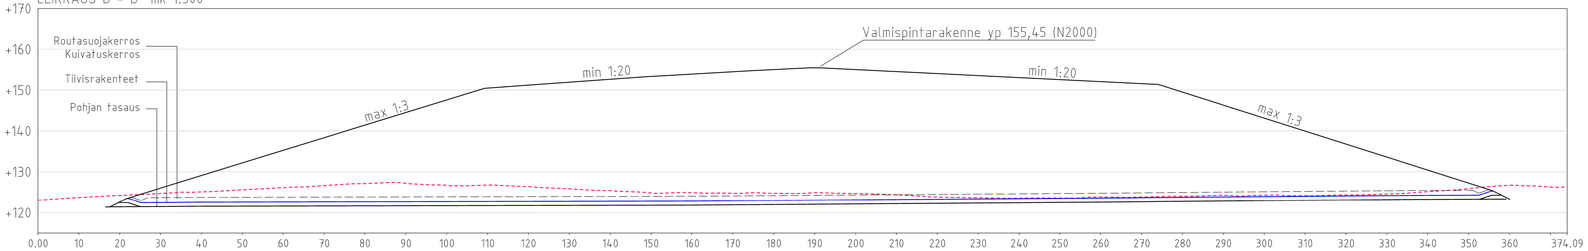

Rev	Pvm	Tekijä	Erittely

K.osa / kylä: 834-437	Kortteli / tila: 2	Tontti / rn:o: 97	Viranomaisen merkinnät
Rakennusvaiheripide: Poikkeamislupa			Piirustuslaji: Leikkauspiirustus
Rakennuskohteen nimi / osoite: Suomen Erityisjäte Oy Kiimassuon jätekeskus Tammela/Forssa			Piirustuksen sisältö: Vaarallisen jätteen kaatopaikan laajennusalueen leikkauspiirustukset A-A, B-B yleissunnitelma
Mittakaava: 1:500			
ENVINEER — Envineer Oy, Pitkänsillanranta 3 A, 40100 Jyväskylä, etunimi.sukunimi@envineer.fi, www.envineer.fi	Suun.ala	Työnumero: 10939	Piirustusnumero: 2
	Tiedosto		Muutos
Suunnittelut: HHy (ins.amk)	Piirtäjät: HHy	Hyväksyntä: JHu	Pvm: 6.6.2023