



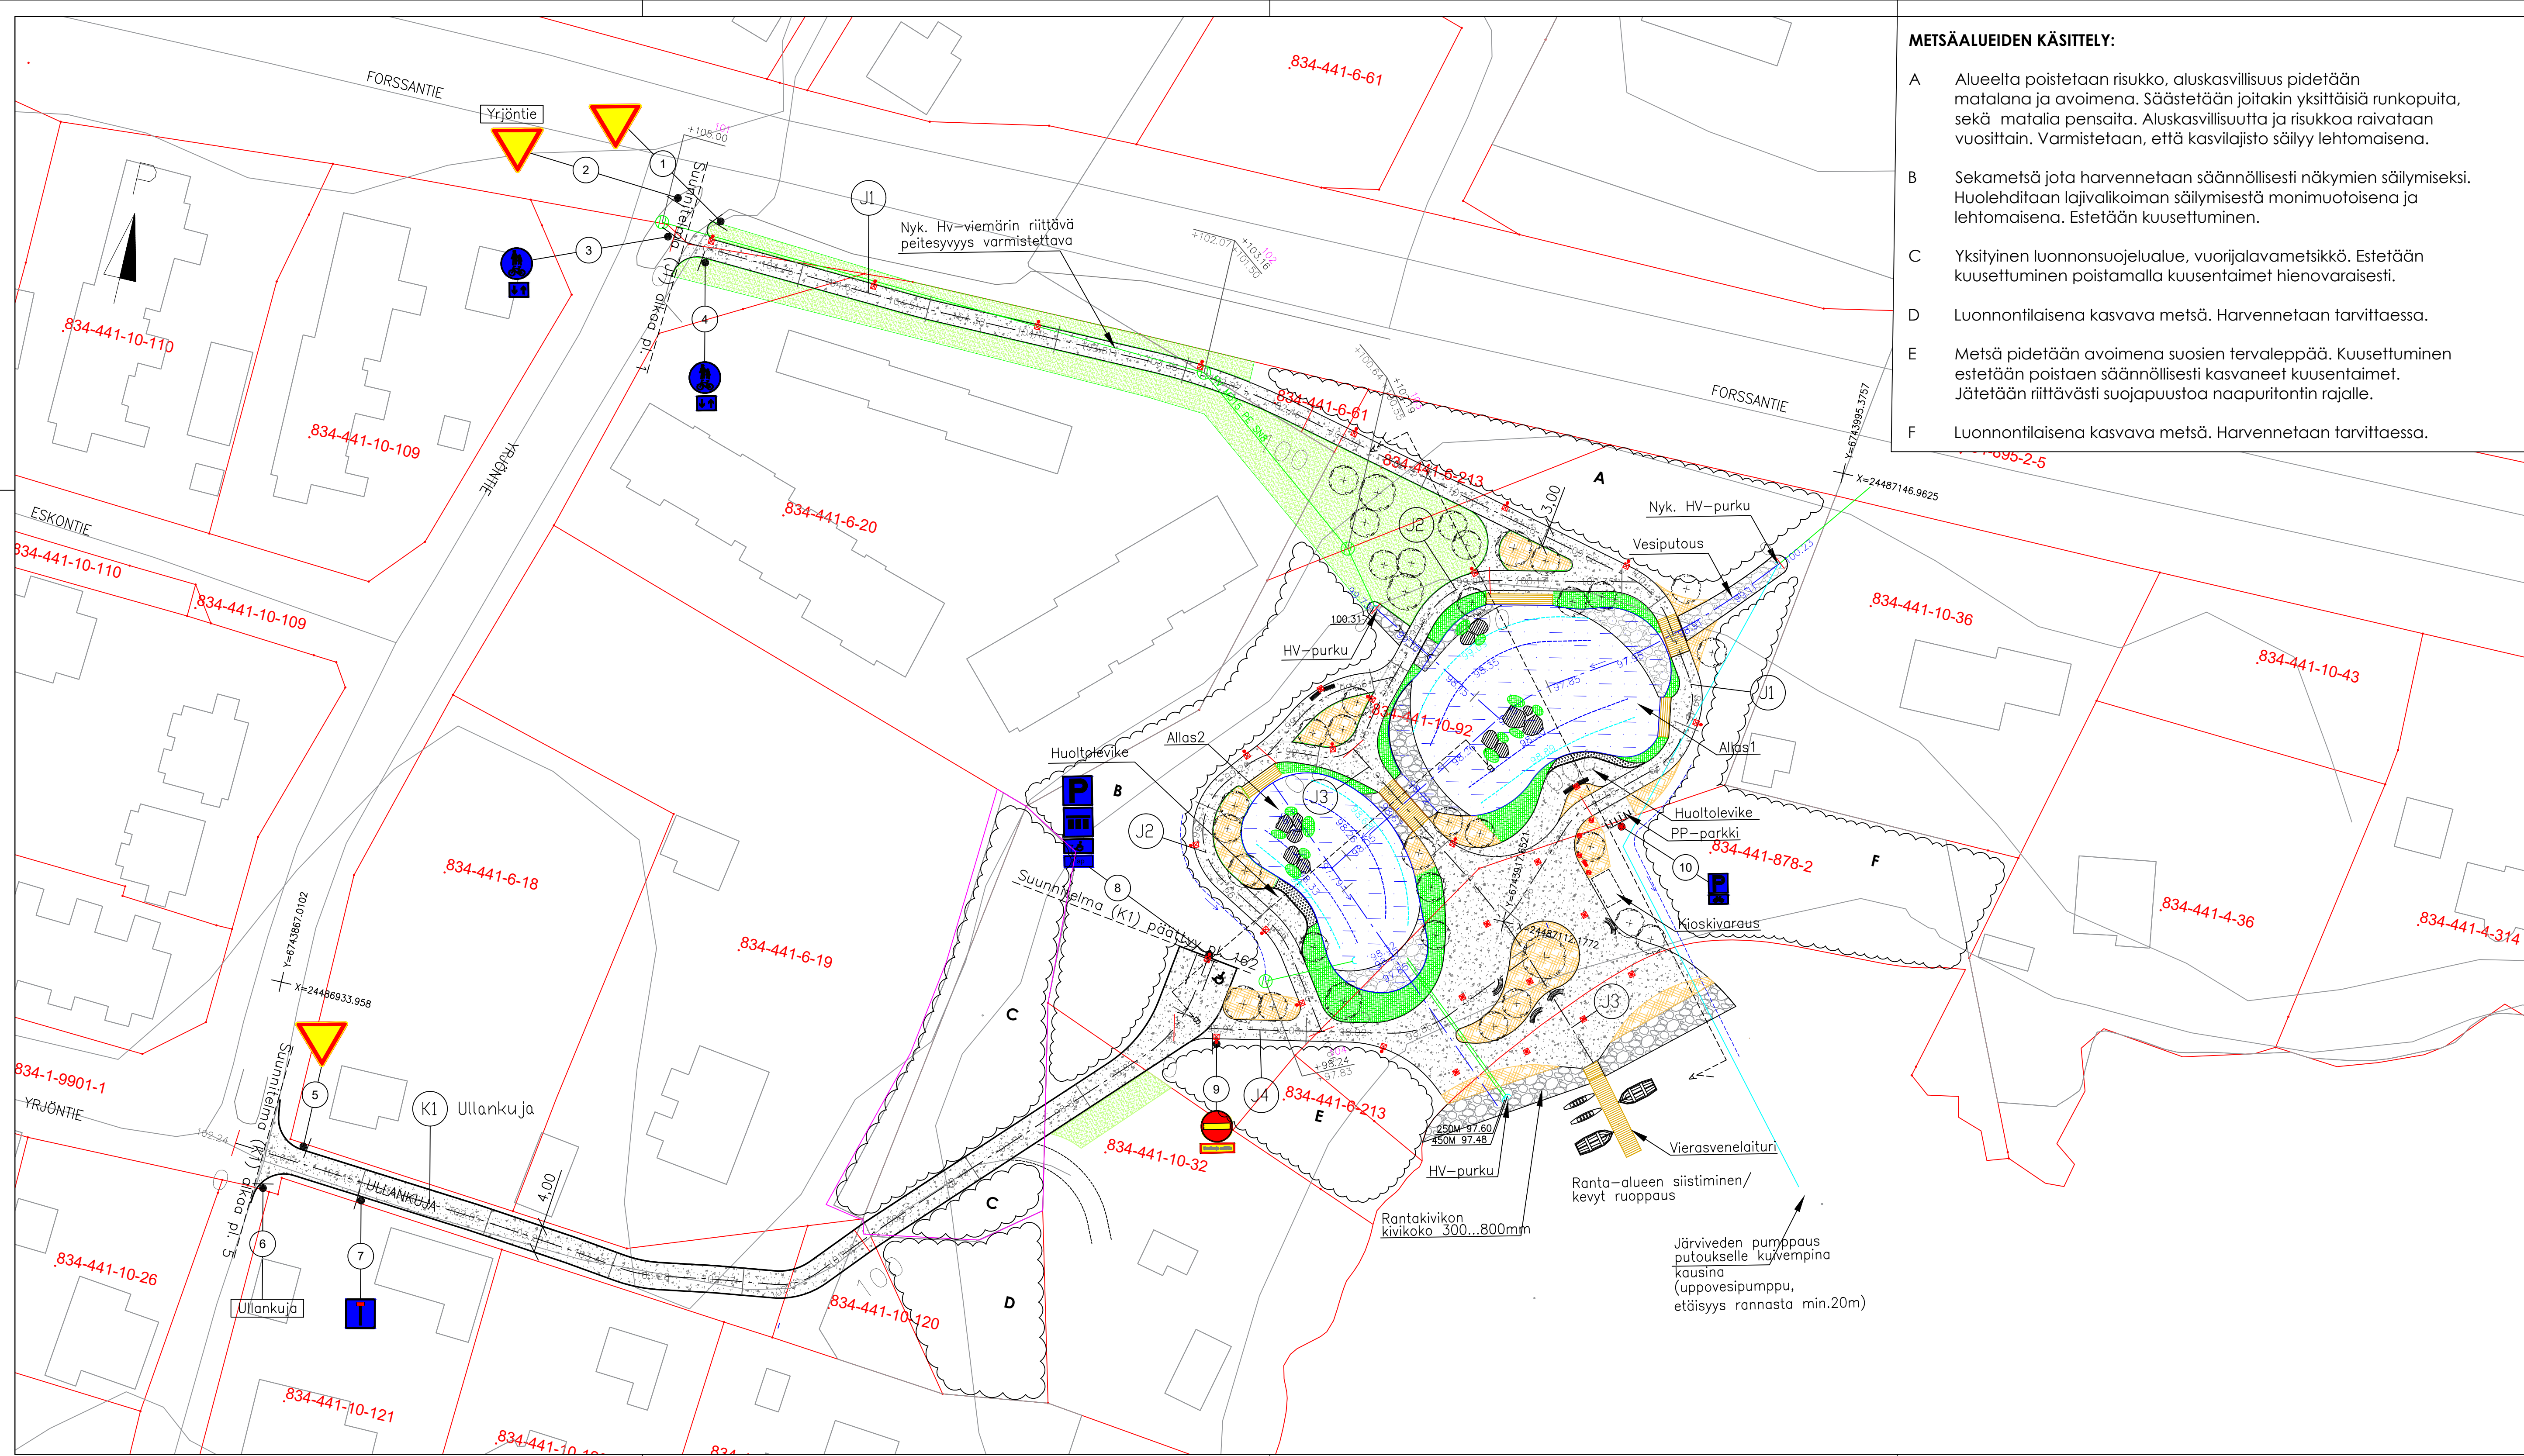

METSÄALUEIDEN KÄSITTELY:

- A Alueelta poistetaan risikko, aluskasvillisuus pidetään matalana ja avoimena. Säästetään joitakin yksittäisiä runkopuita, sekä matalia pensaita. Aluskasvillisuutta ja risukkoa raivataan vuosittain. Varmistetaan, että kasvijaisto säilyy lehtomaisena.
- B Sekametsä jota harvennetaan säännöllisesti näkymien säilymiseksi. Huolehditaan lajivalikoiman säilymisestä monimuotoisena ja lehtomaisena. Estetään kuusettuminen.
- C Yksityinen luonnonsuojelualue, vuorijalavametsikkö. Estetään kuusettuminen poistamalla kuusentaimet hienovaraisesti.
- D Luonnontilaisena kasvava metsä. Harvennetaan tarvittaessa.
- E Metsä pidetään avoimena suosien tervaleppää. Kuusettuminen estetään poistaen säännöllisesti kasvaneet kuusentaimet. Jätetään riittävästi suojapuustoa naapuritontin rajalle.
- F Luonnontilaisena kasvava metsä. Harvennetaan tarvittaessa.

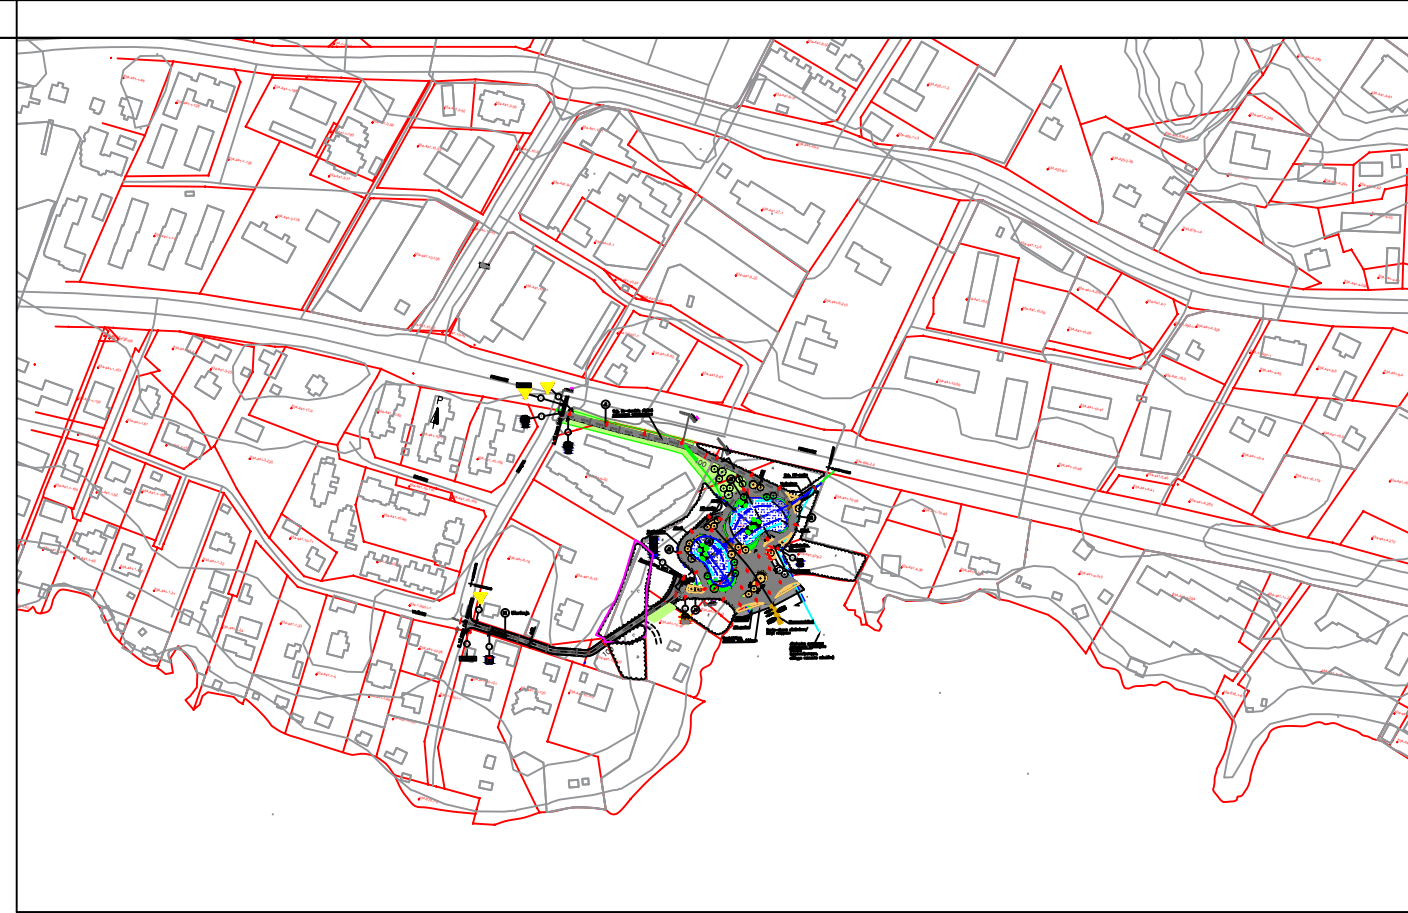

Merkintöjen selitteet

- Kivituhka 0...8mm
- Luonnonkivierhous 150...350mm
- Luonnonkivet 200...750mm
- Kalliomurske 0...150mm
- Huleveden viivytysallas
- Valaisinpylväs
- Suunniteltu hulevesikaivo ja -viemäri
- Huleveden virtaussuunta
- Suunniteltu korko
- Venelaituri (nostettava)
- Luonnonsuojelualue
- Säilyvä metsäalue
- Istutettava lehtipuu
- Istutettava matala pensasalue
- Istutettava rantakasvillisuus
- Nurmetus: maisemanurmi 1

Muut.		Selitys		Pvm		Tehnyt		Pvm		Hyv.	
TILAAJA				HANKE							
TAMMELA				Tammelan rantapuisto							
SUUNNITTELIJA				SUUNNITTELUVAIHE							
proxion				Puistosuunnitelma							
MEMBER OF WSP				PIIRUSTUKSEN SISÄLTÖ							
PIIRT.				22.11.2024		M.Raudaskoski		Suunnitelmakartta R2-1			
SUUNN.		22.11.2024		M.Raudaskoski							
TARK.		22.11.2024		J.Mikkonen							
HYV.		22.11.2024		J.Mikkonen							
TARKASTAJA				MITTAKAAVA							
				1:500							
				KOORDINAATTI- JA KORKEUSJÄRJ.							
				ETRS GK24/N2000							
TARK.		XXXX		J. Kauppi		XXXX					
HYV.		XXXX		XXX		PAIKKA		LAJI		PIIR.NRO	
VV HYV.		XXXX		XXX		MUUT.		LEHTI		LEHTIÄ	
						XXXX		xxx		R2-1	
						xxx		xxx		xxx	