


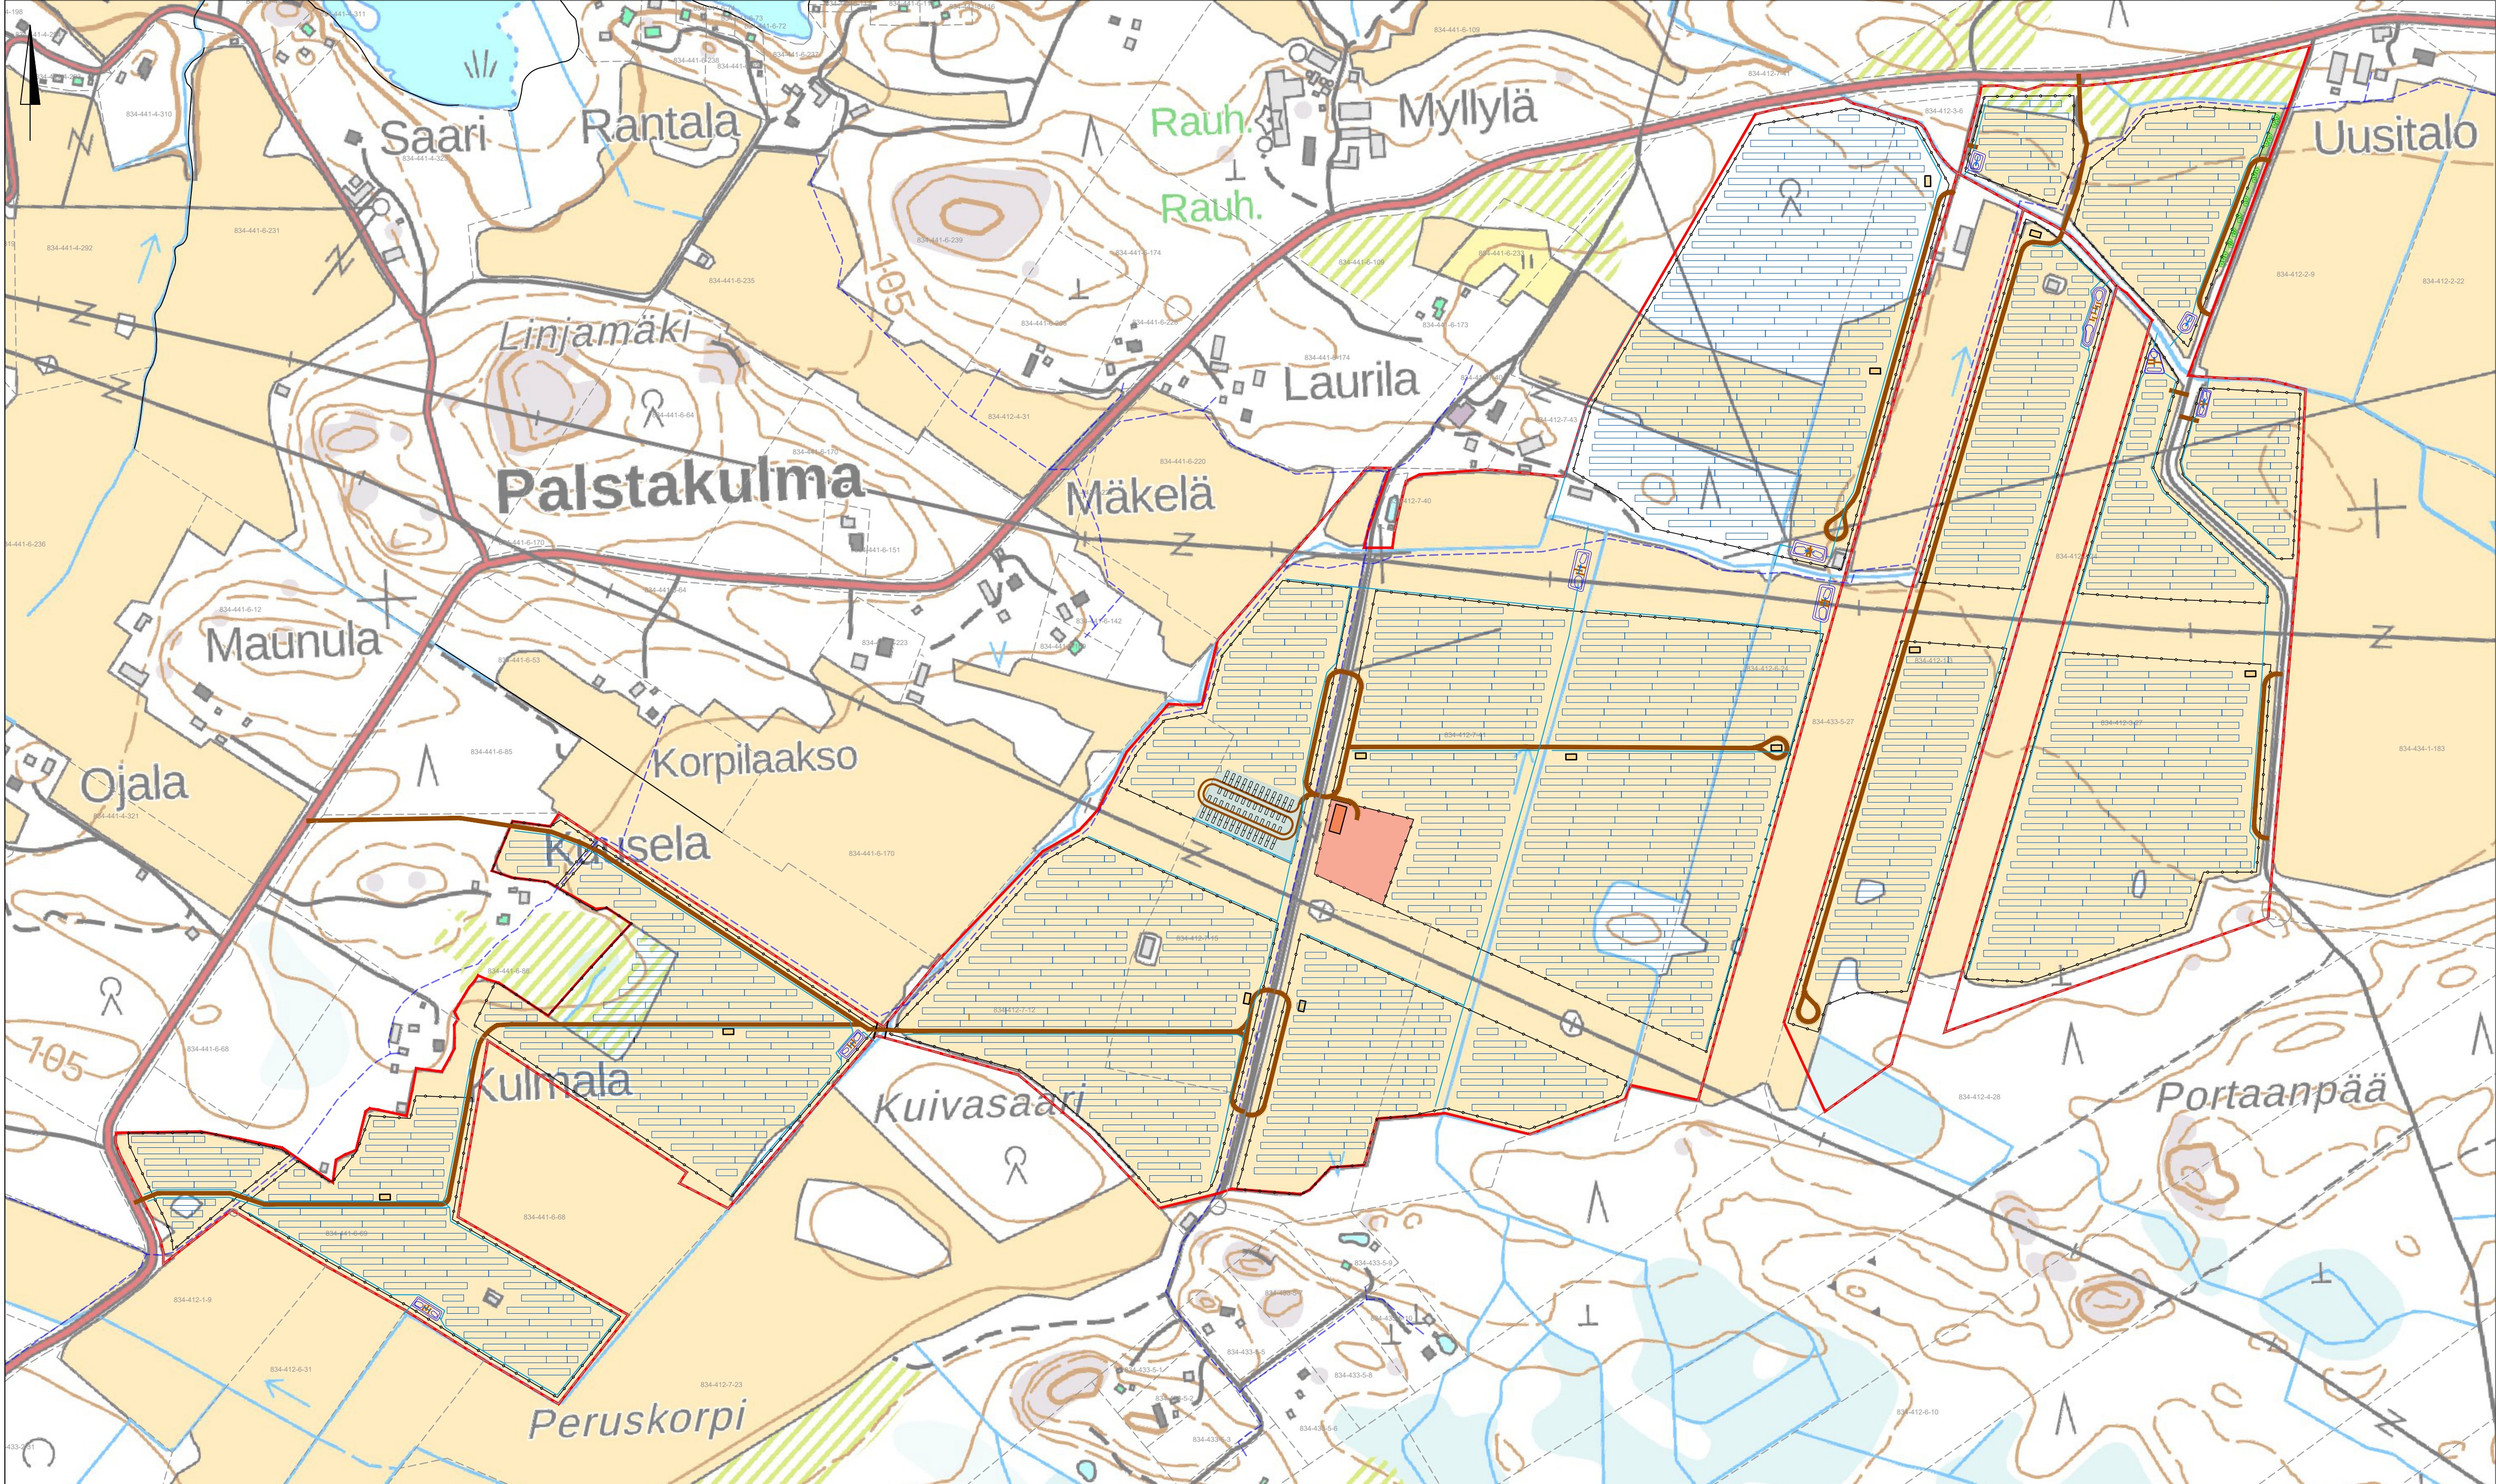

Aurinkopaneelimoduuli

Hankealue

Aita

Huoltotie/pelastustie

Kiinteistöraja

Vesijohto (sijainti epätarkka)

Rakennettava virtausreitti

Sähköasema

Kytkemö-/kojeisto-rakennus

Muuntamo

Hulevesiallas

Energiavarasto (BESS-järjestelmä)

Energiavarasto-kontti

Energiavarasto-muuntamo

Arkeologinen kohde

Varaus maisemointi-alueeksi

Koordinaattijärjestelmä ETRS-GK24			Korkeusjärjestelmä N2000		
K.osa/kylä Tammela	Korttel/tila	Tontti/Rn:o	Viranomaisen merkintöjä		
Rakennustoimenpide Uudisrakennus			Piirustuslaji	Juokseva nro	
Rakennuskohteen nimi ja osoite Tammelan Aurinkoniitty Oy Aurinkoniityn aurinkovoimala			Piirustuksen sisältö PV-layout	Mittakaava	1:4000
RAMBOLL Ramboll Finland Oy Ylistönmäentie 26 40500 Jyväskylä etunimi.sukunimi@ramboll.fi	Suunn.ala YS	Työnro 1510084678	Tiedosto		
	Piirustusno 111	Piirustuksia	Muutos A		
suunn.(nimi, tutkinto, allekirj.) Minna Länsisalmi (Ins. AMK)			piirt. Mlä	hyv.	pvm 07.04.2025